





LAGEPLAN 1:500

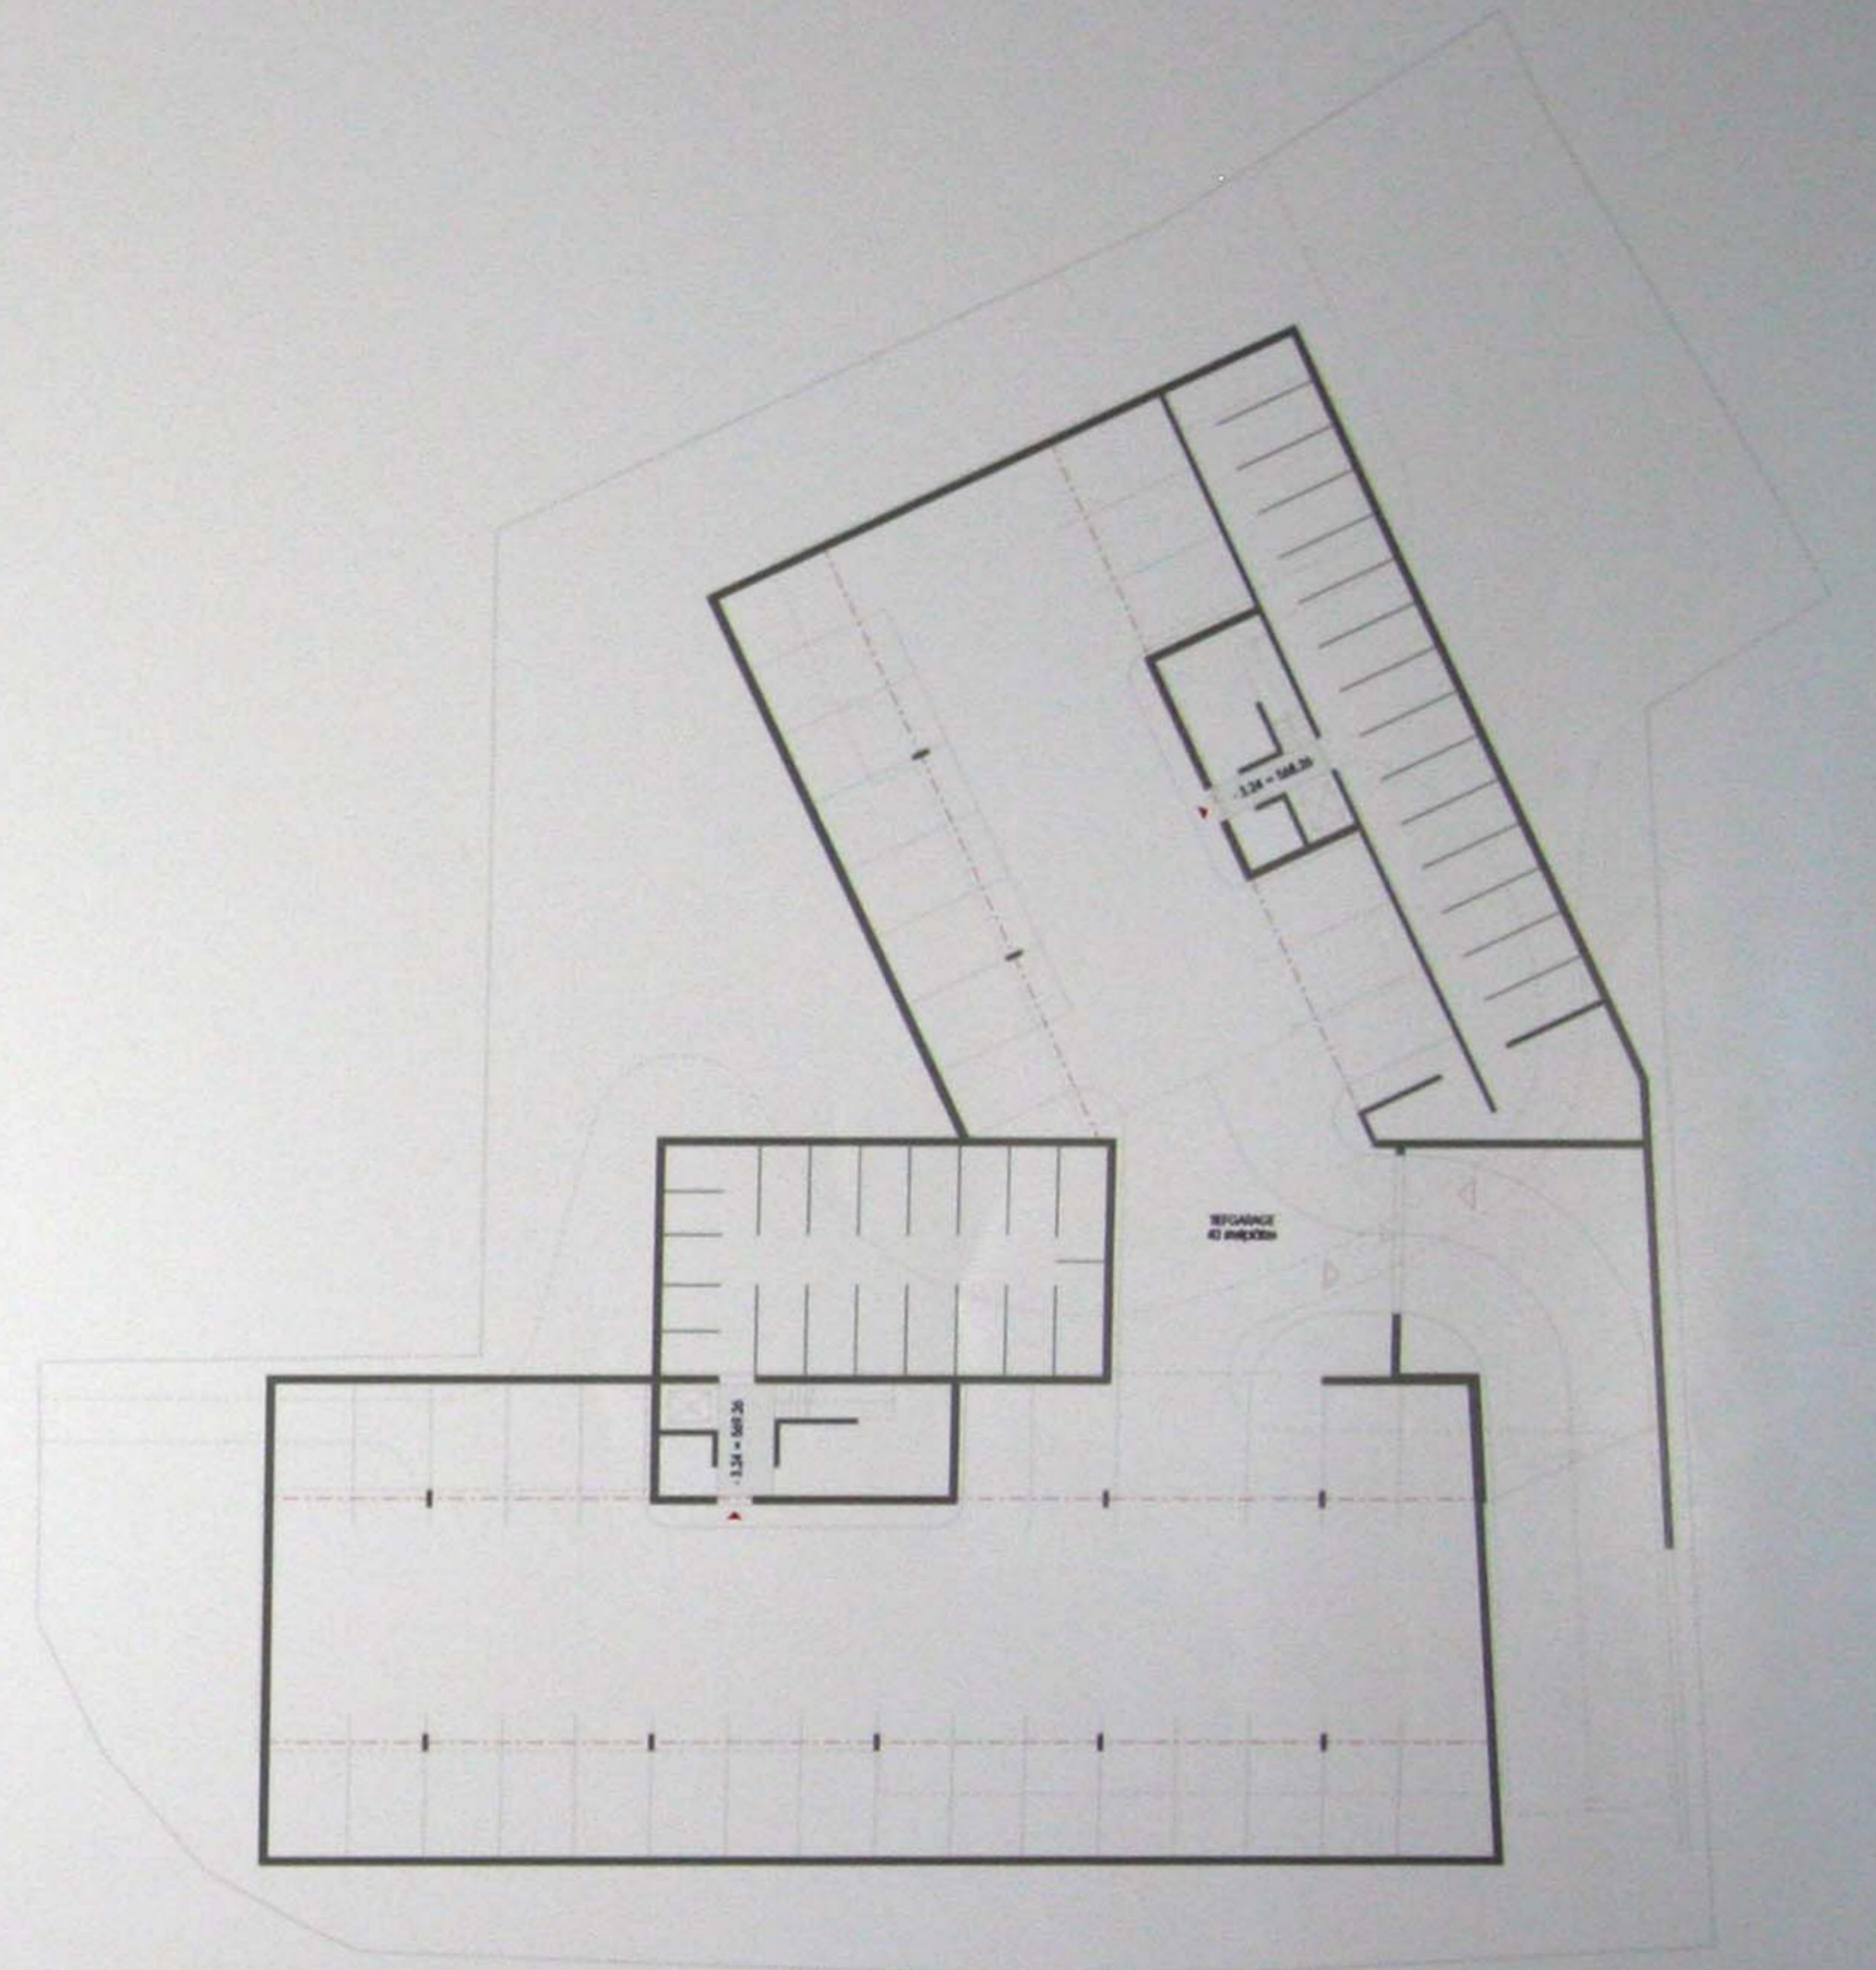

UNTERGESCHOSS 1:200

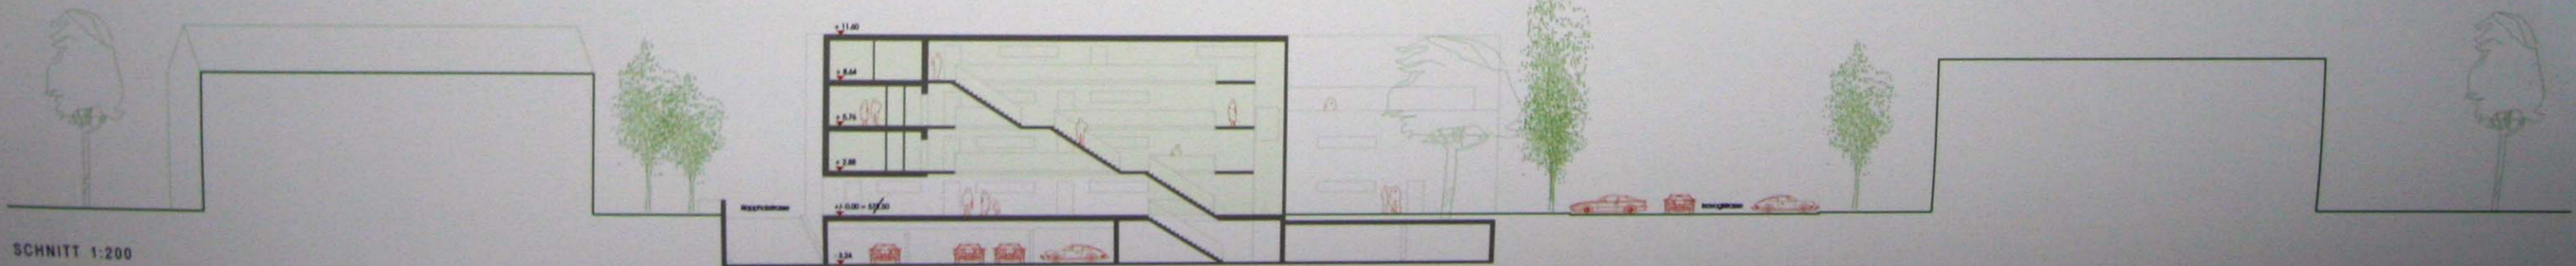

SCHNITT 1:200