



LÄNGSSCHNITT 1-1 KIRCHSTRASSE

M 1.500

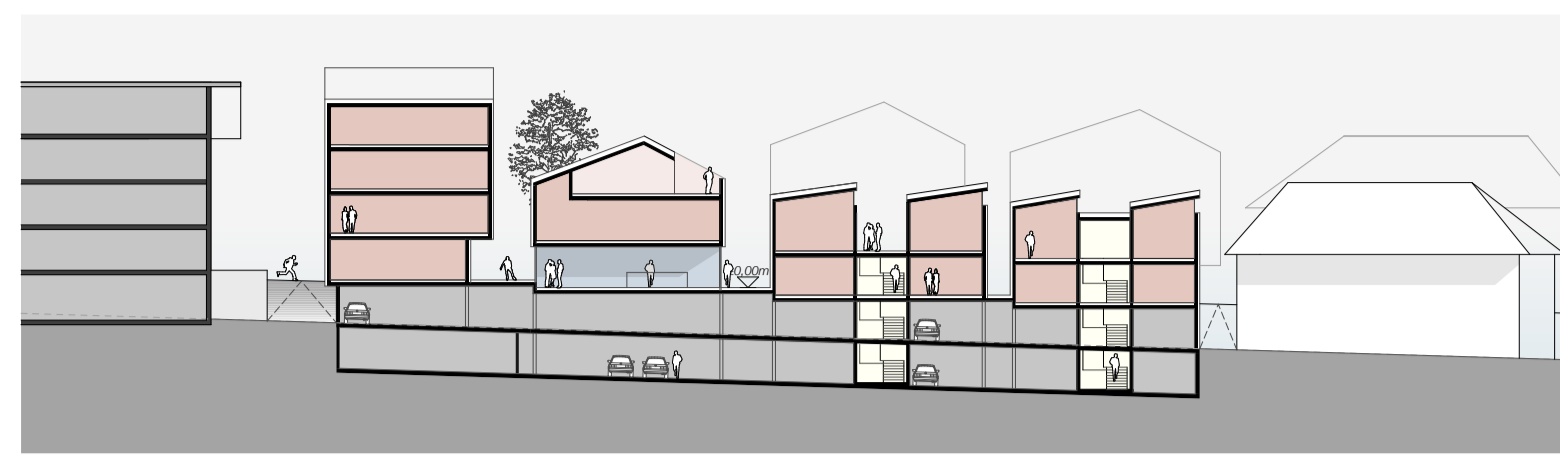

LÄNGSSCHNITT 2-2 MORIGGLASSE

M 1.500

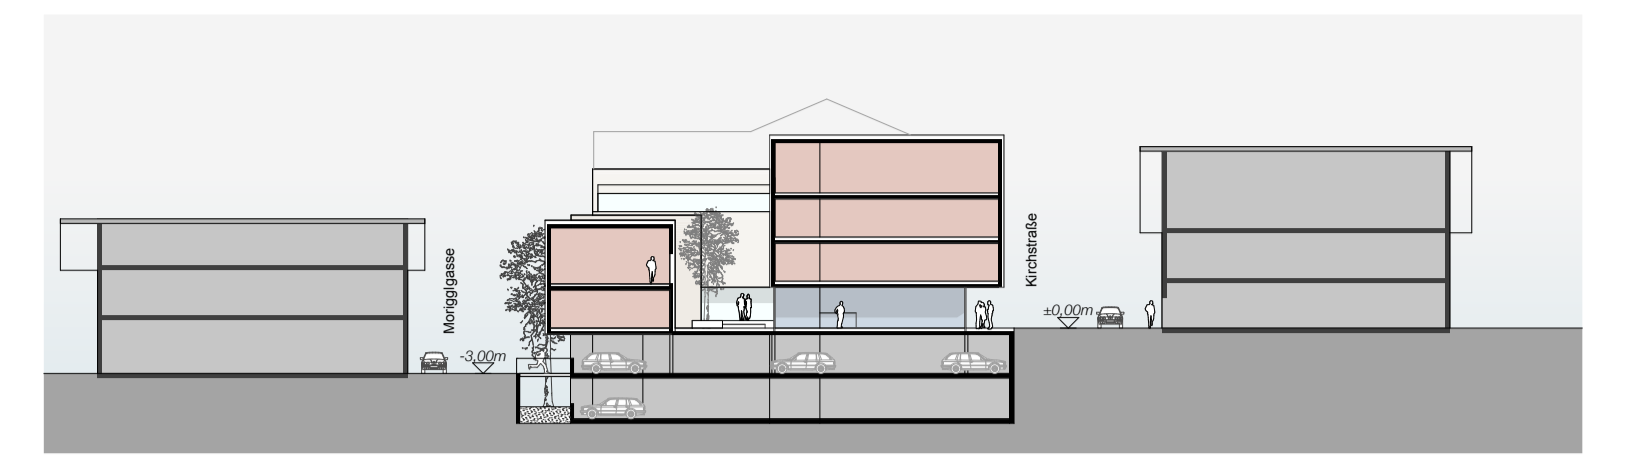

QUERSCHNITT 3-3

M 1.500



LAGEPLAN

M 1.500



2.OBERGESCHOSS

M 1.500



DACHGESCHOSS

M 1.500