





Grundriss 1. Obergeschoss
M1:200 +3,80


Grundriss 2. Obergeschoss
M1:200 +7,60

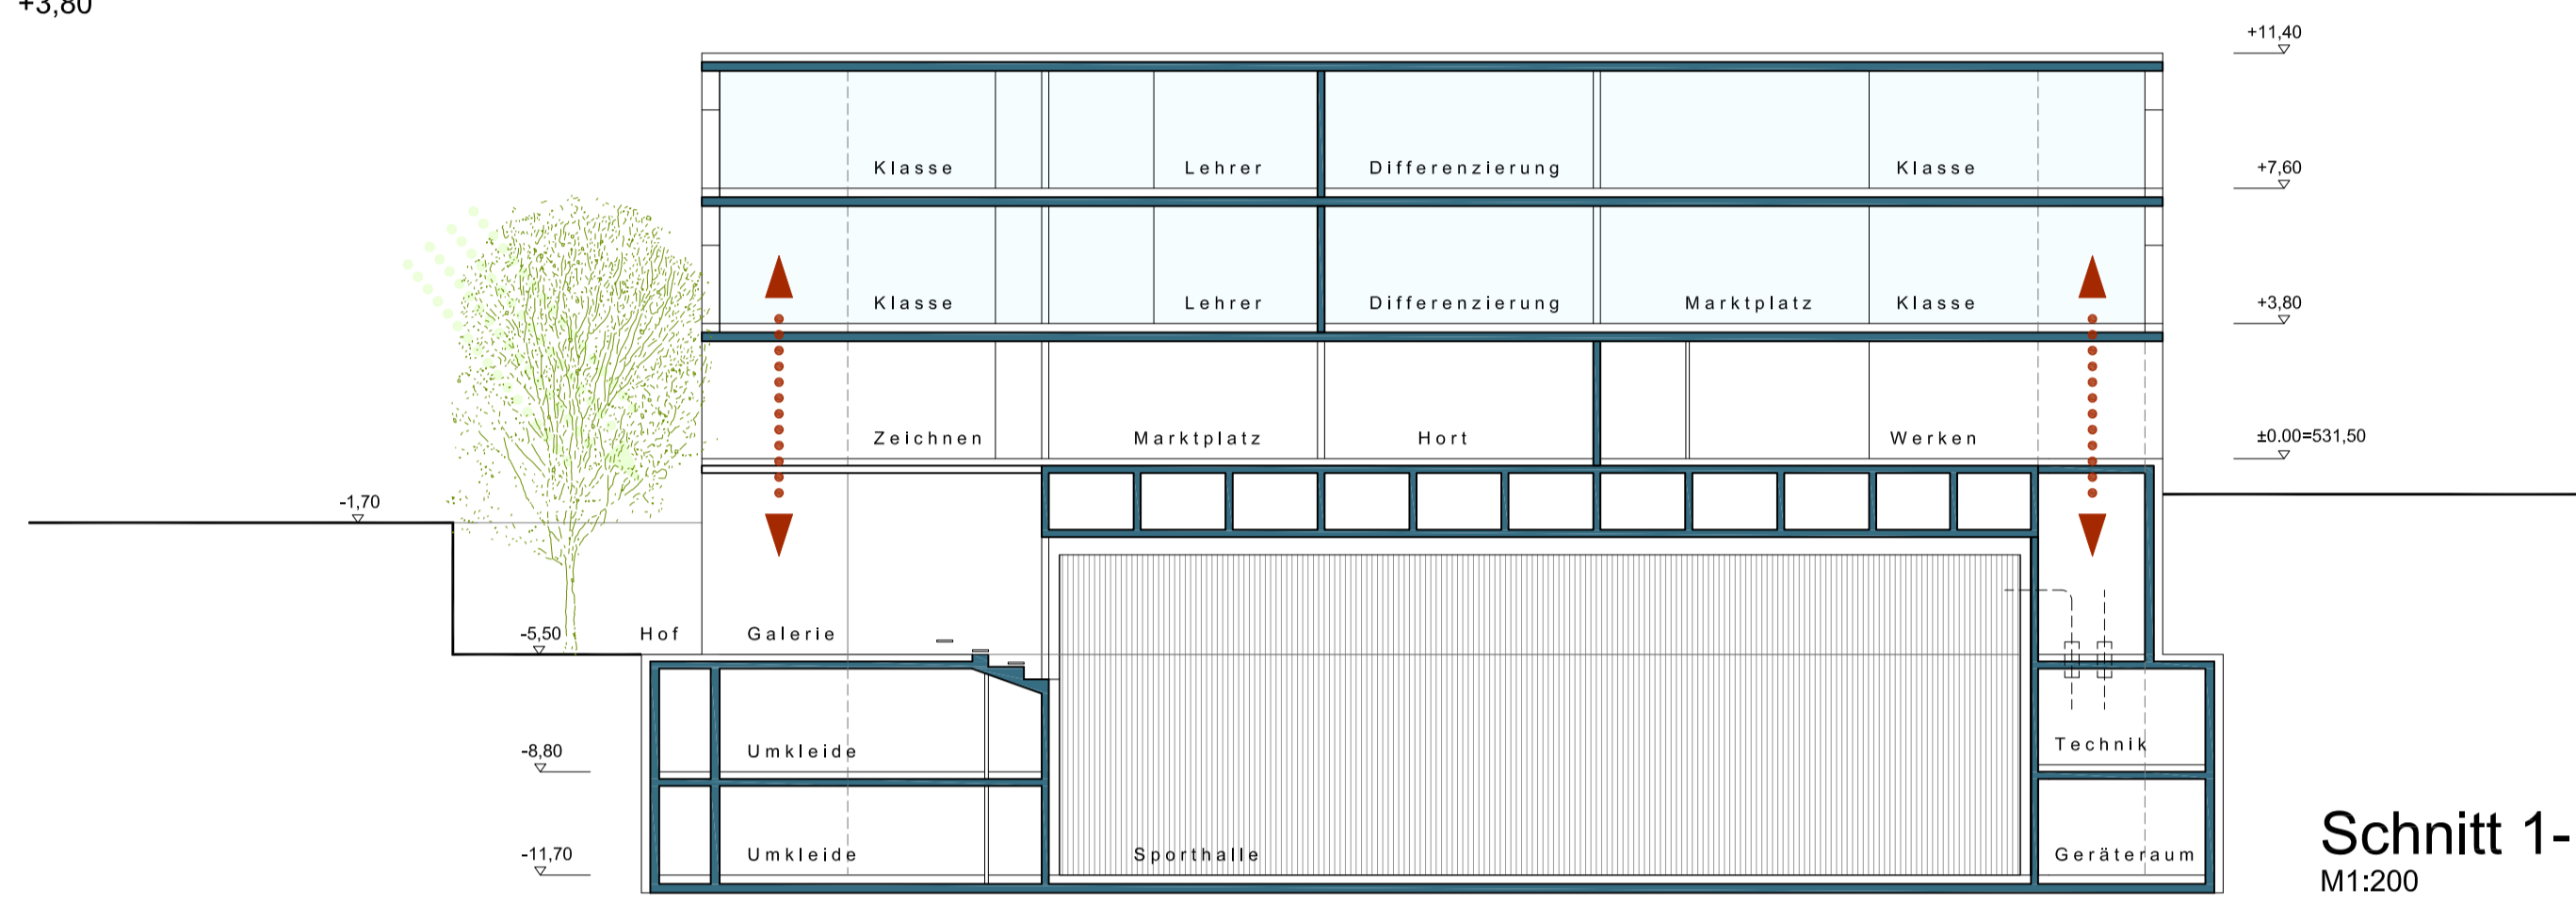


Schnitt 1-1
M1:200

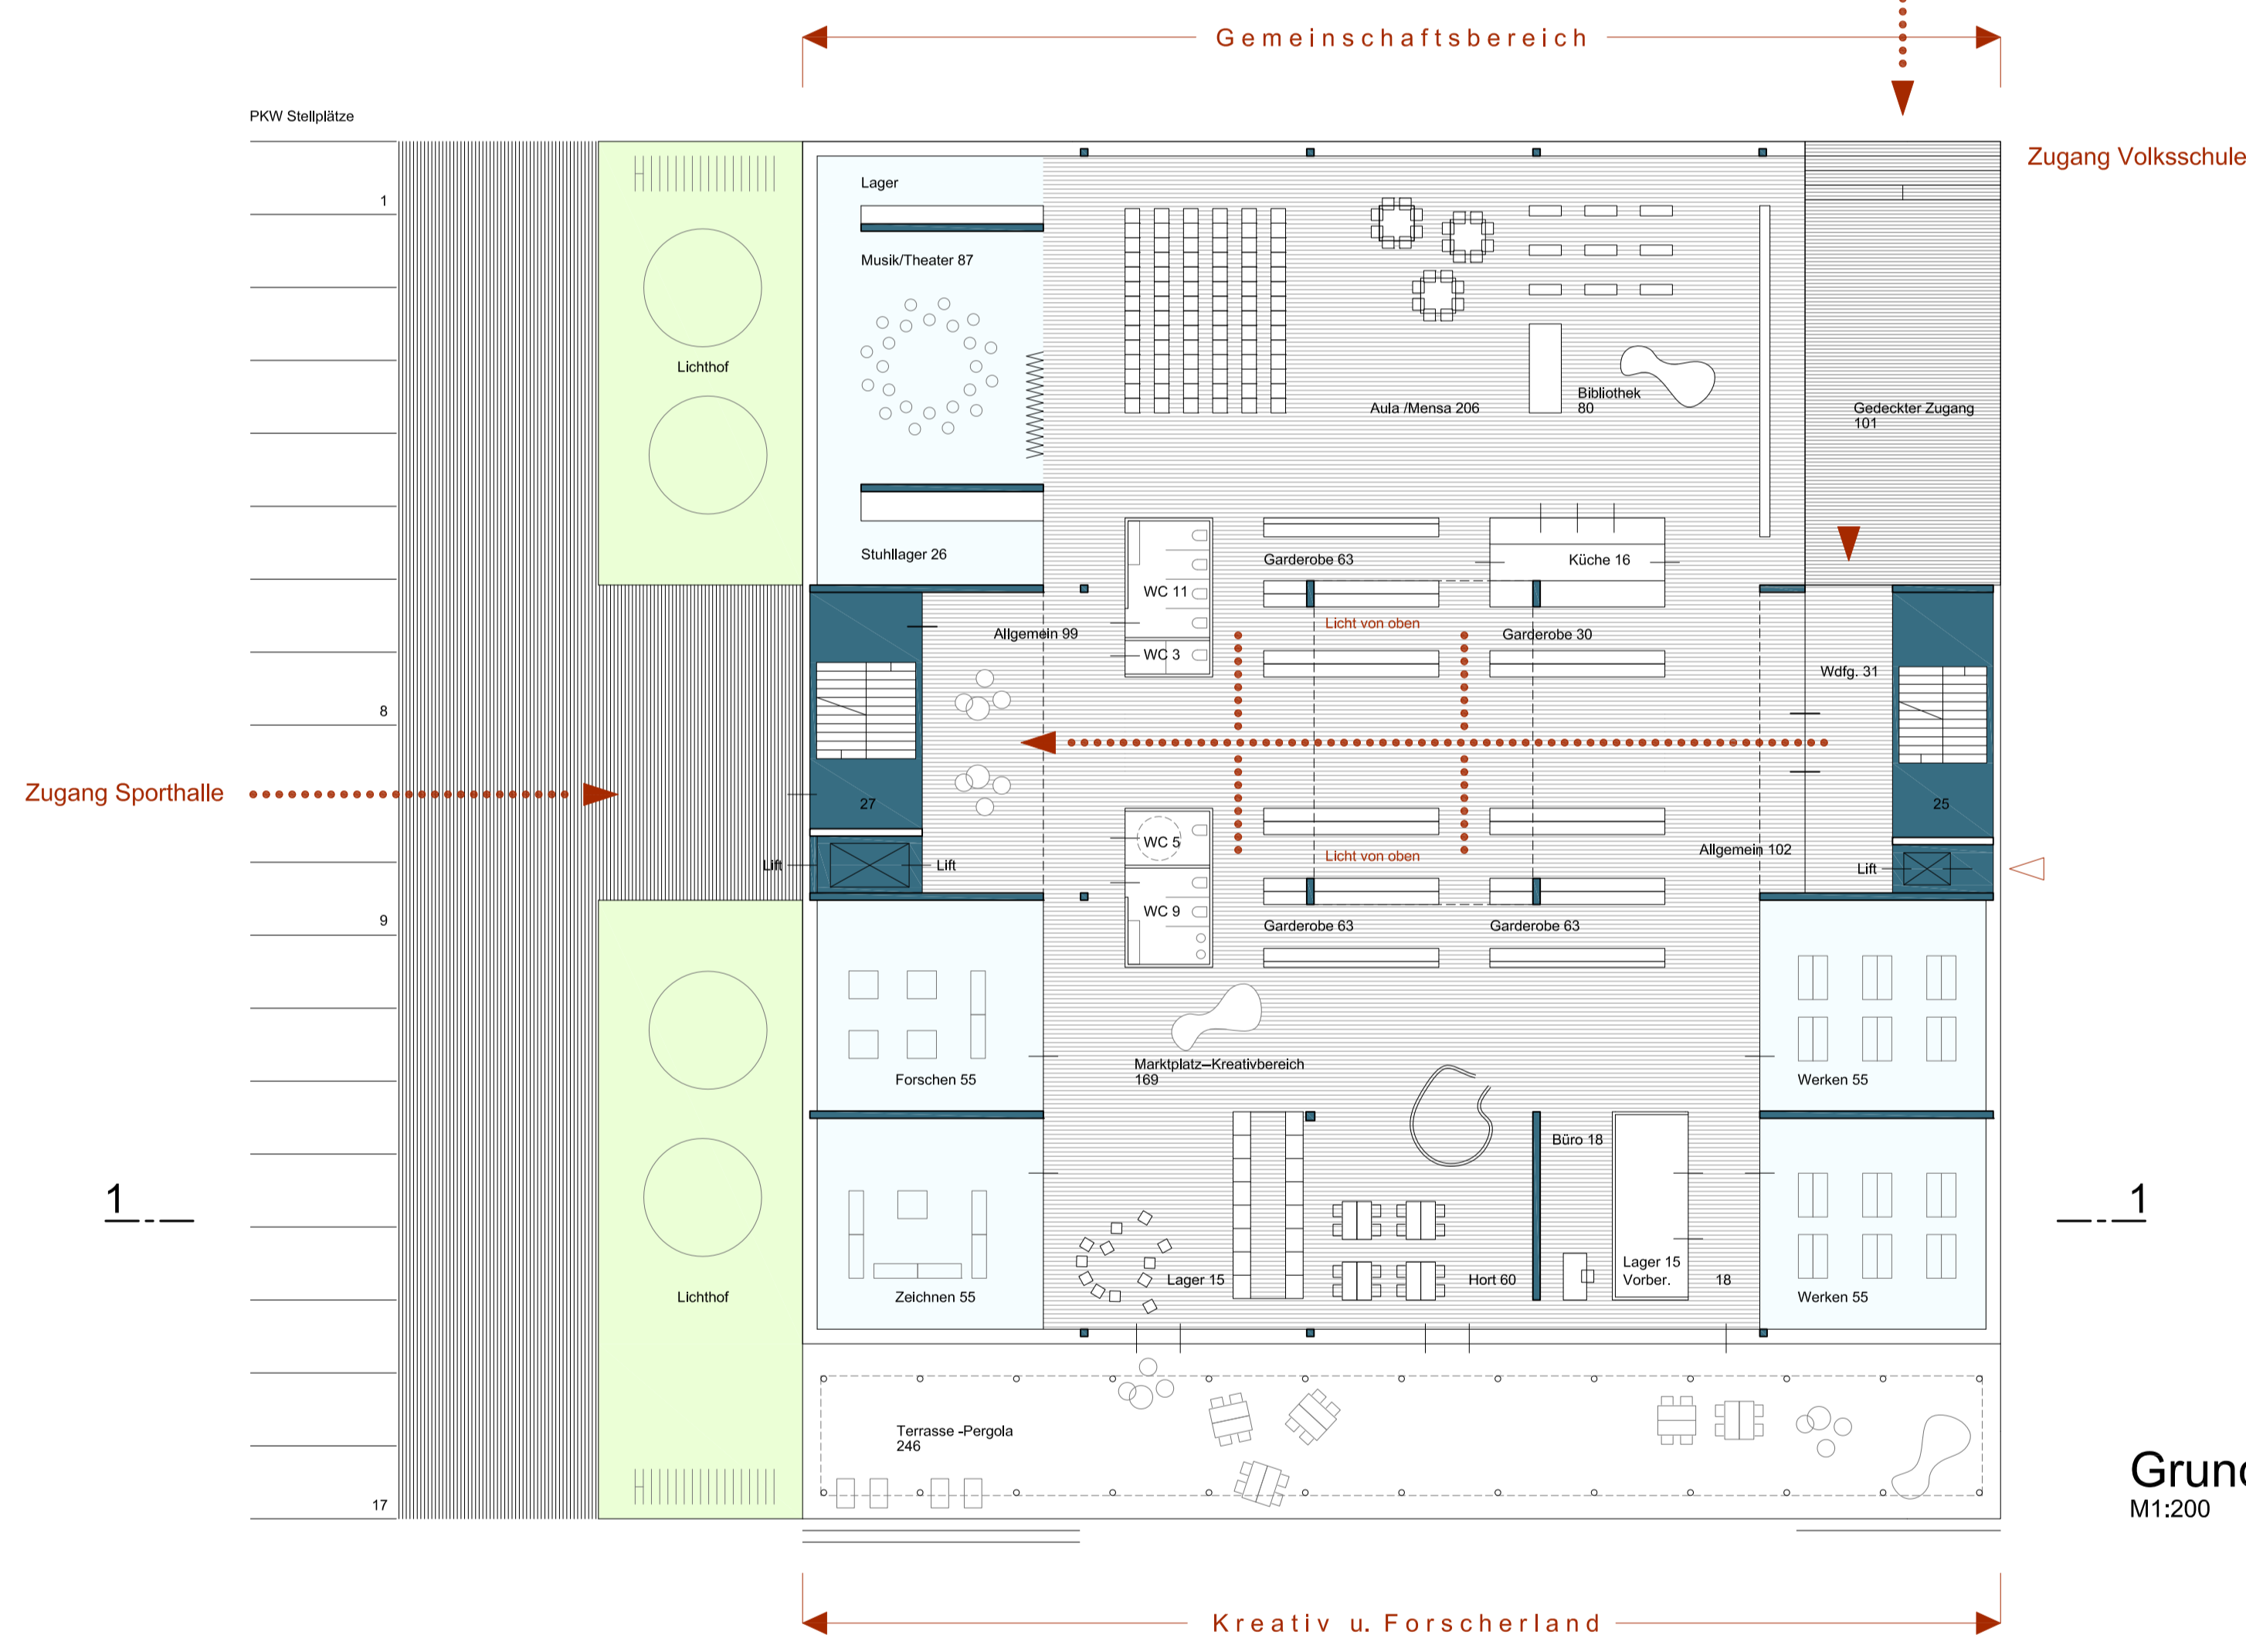


Grundriss Erdgeschoss
M1:200 ±0,00

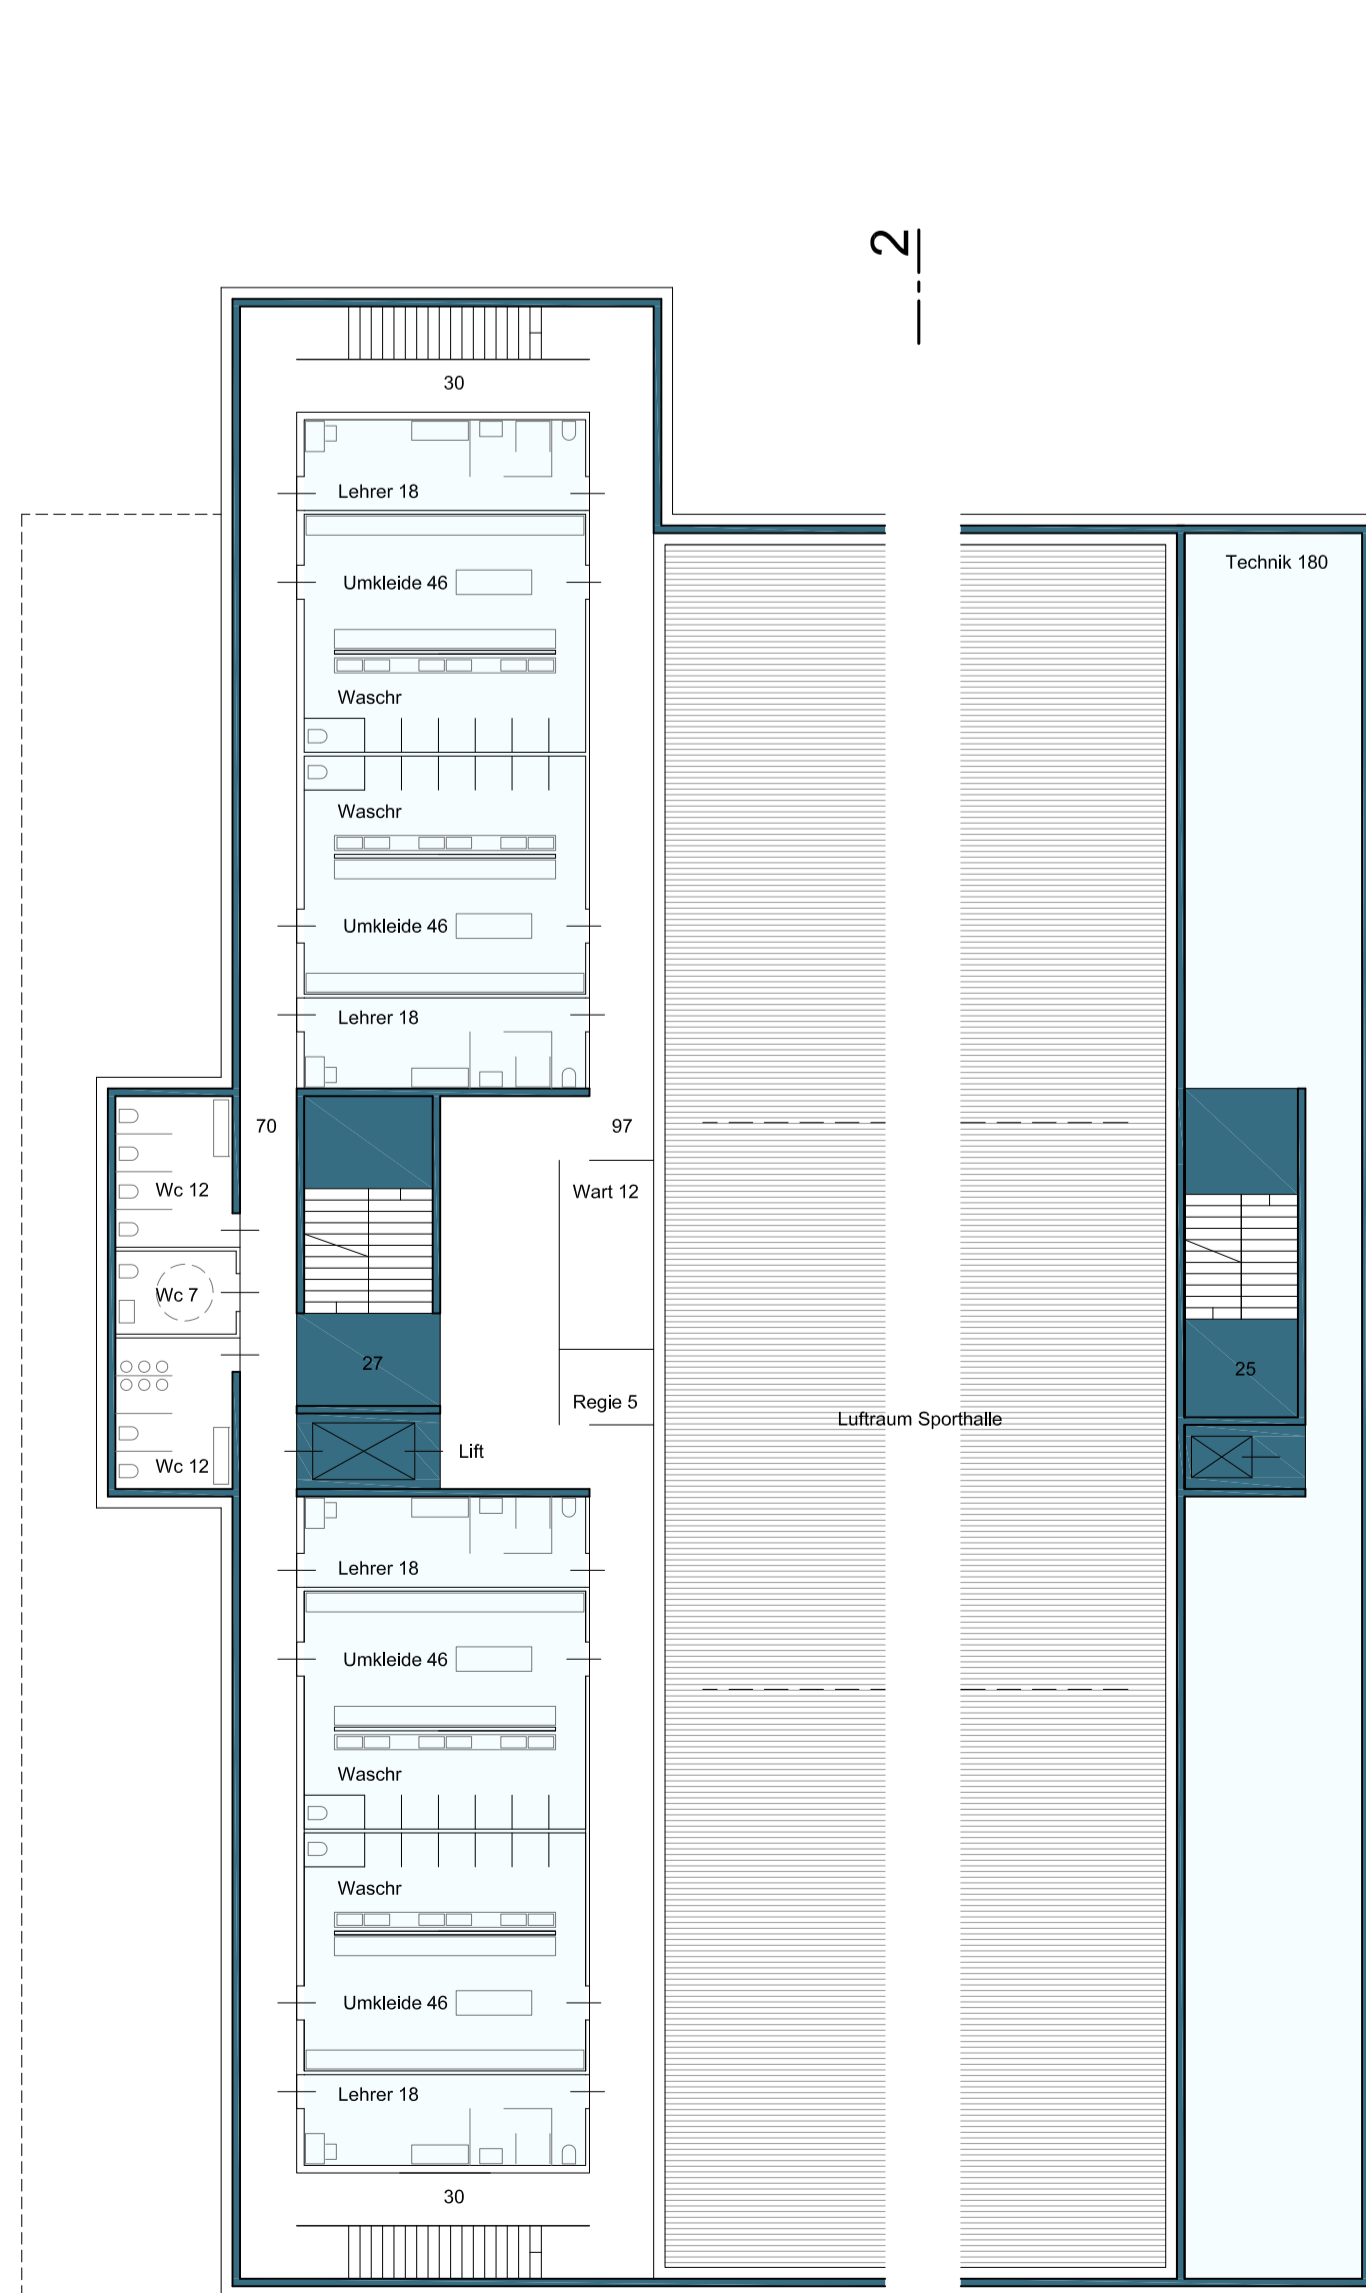

Grundriss Zwischengeschoss
M1:200 -8,80

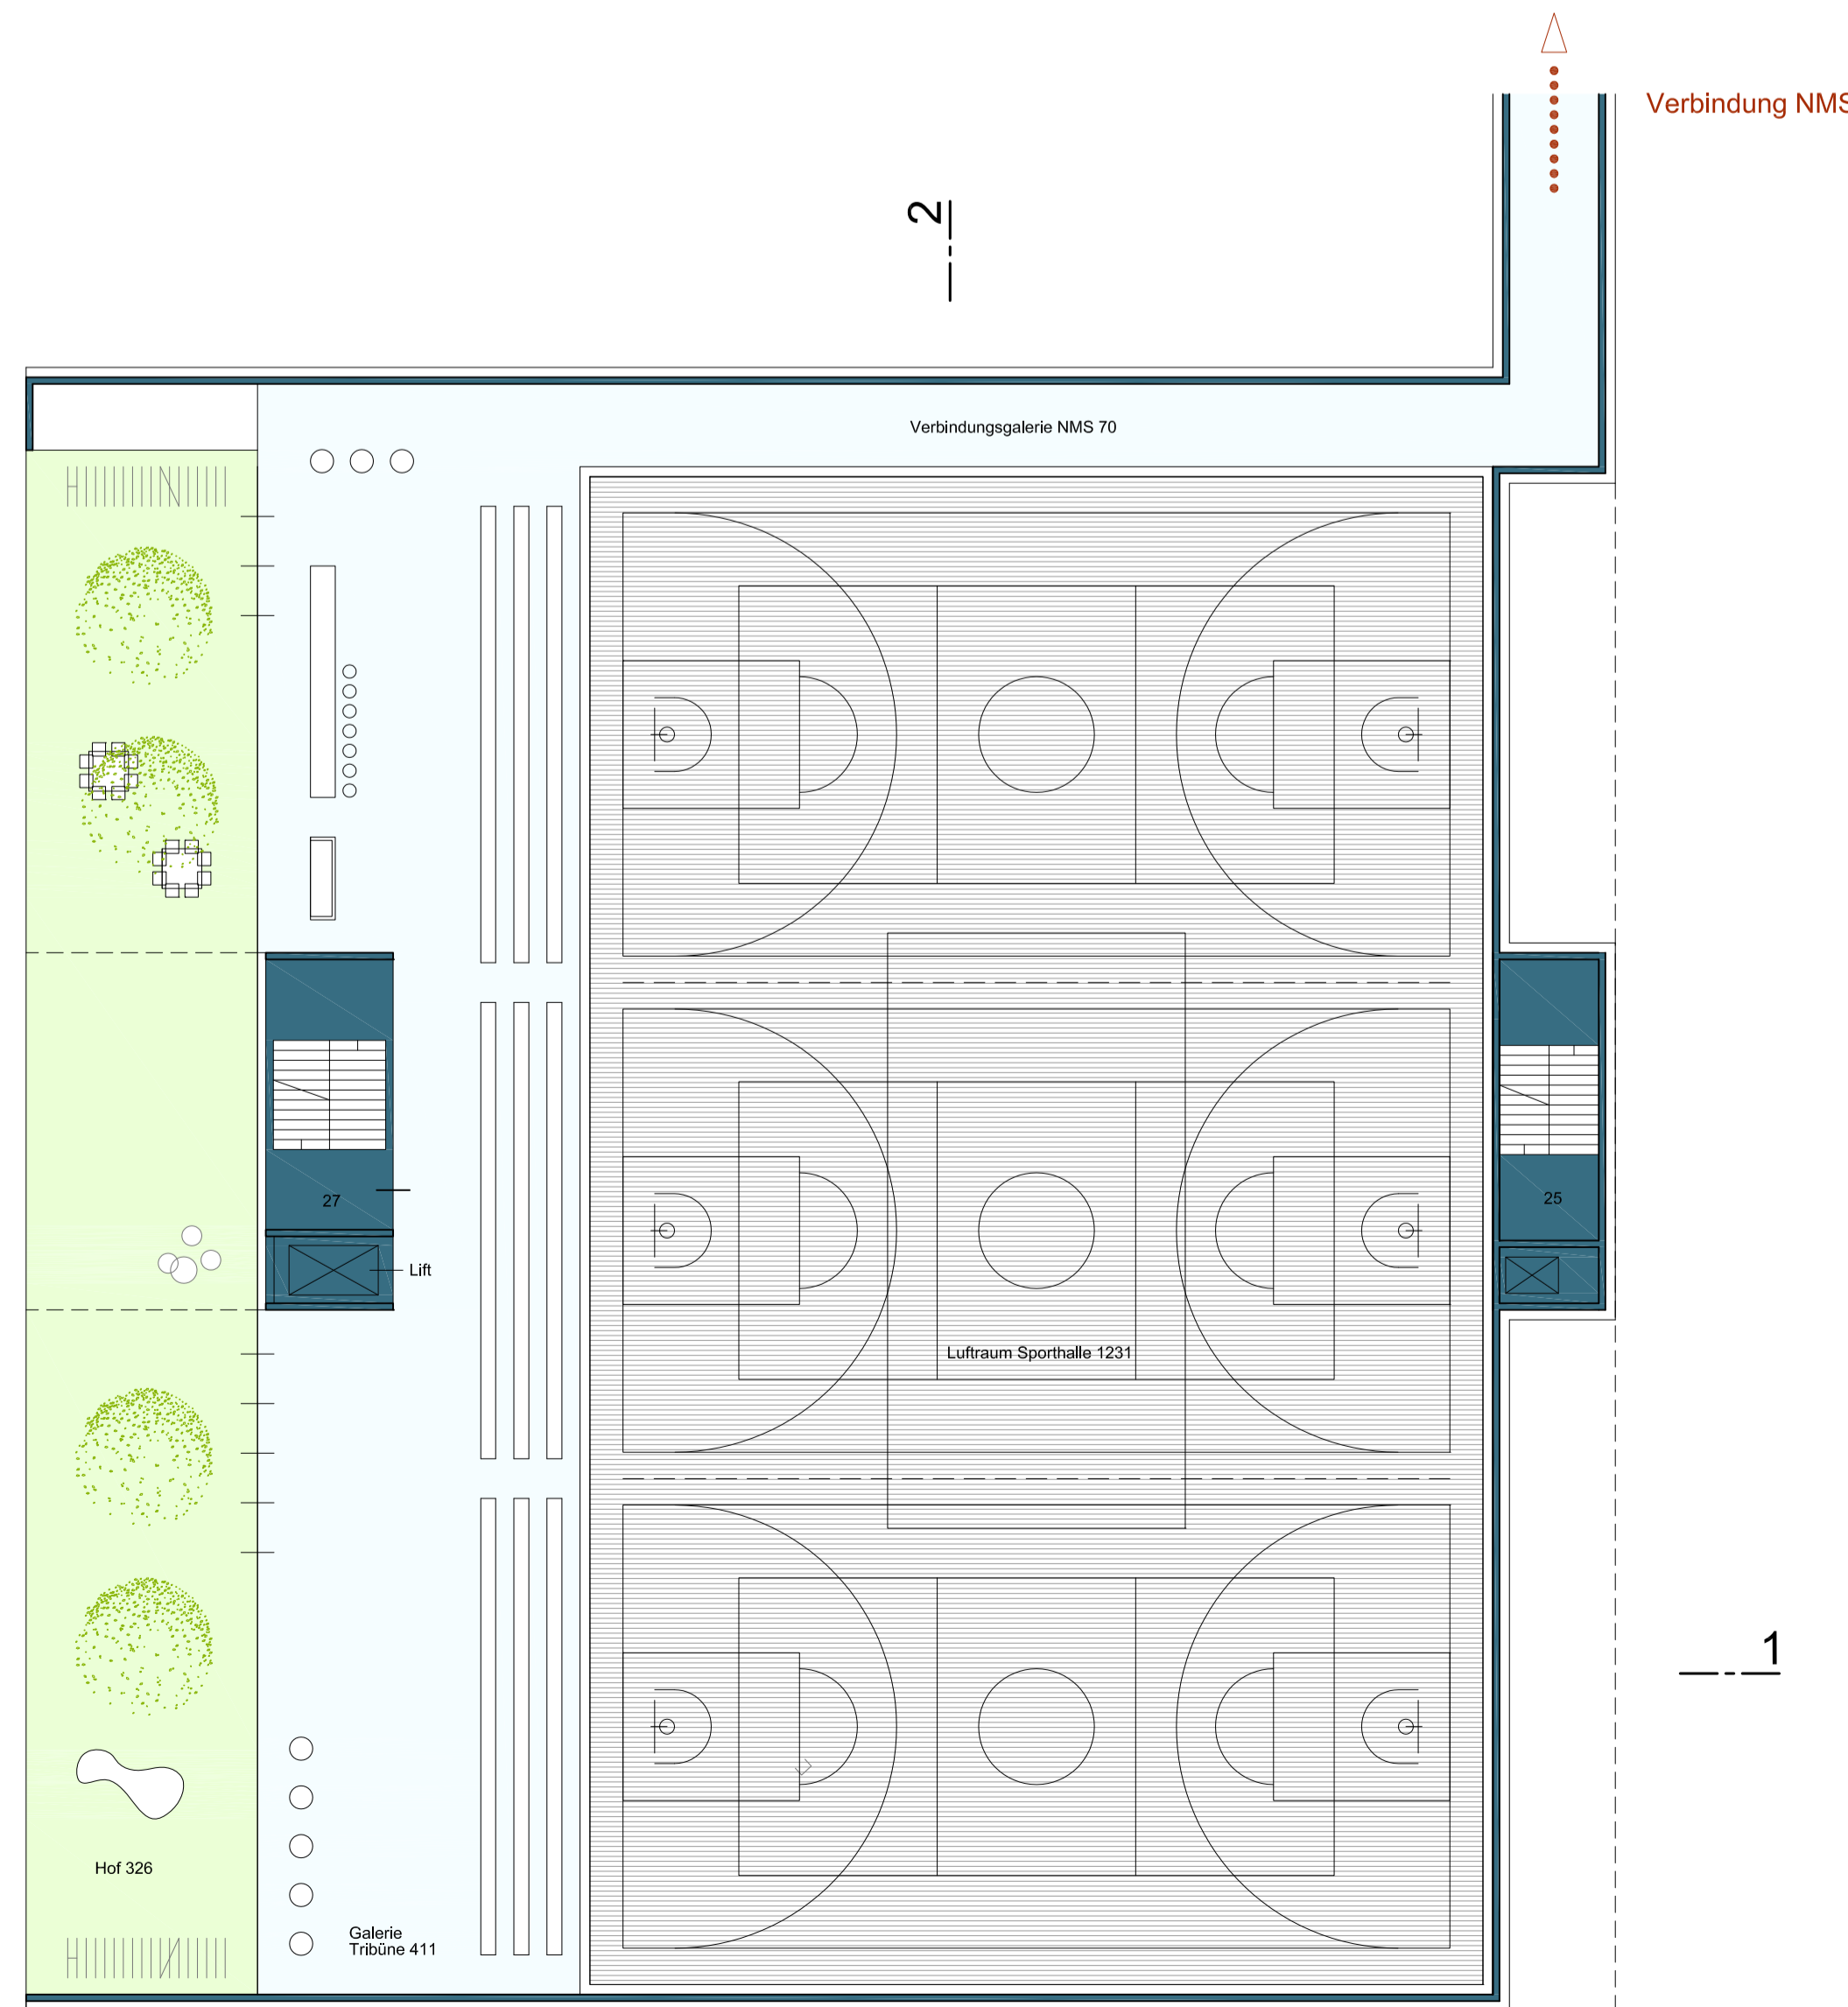

Grundriss Galeriegesschoss
M1:200 -5,50

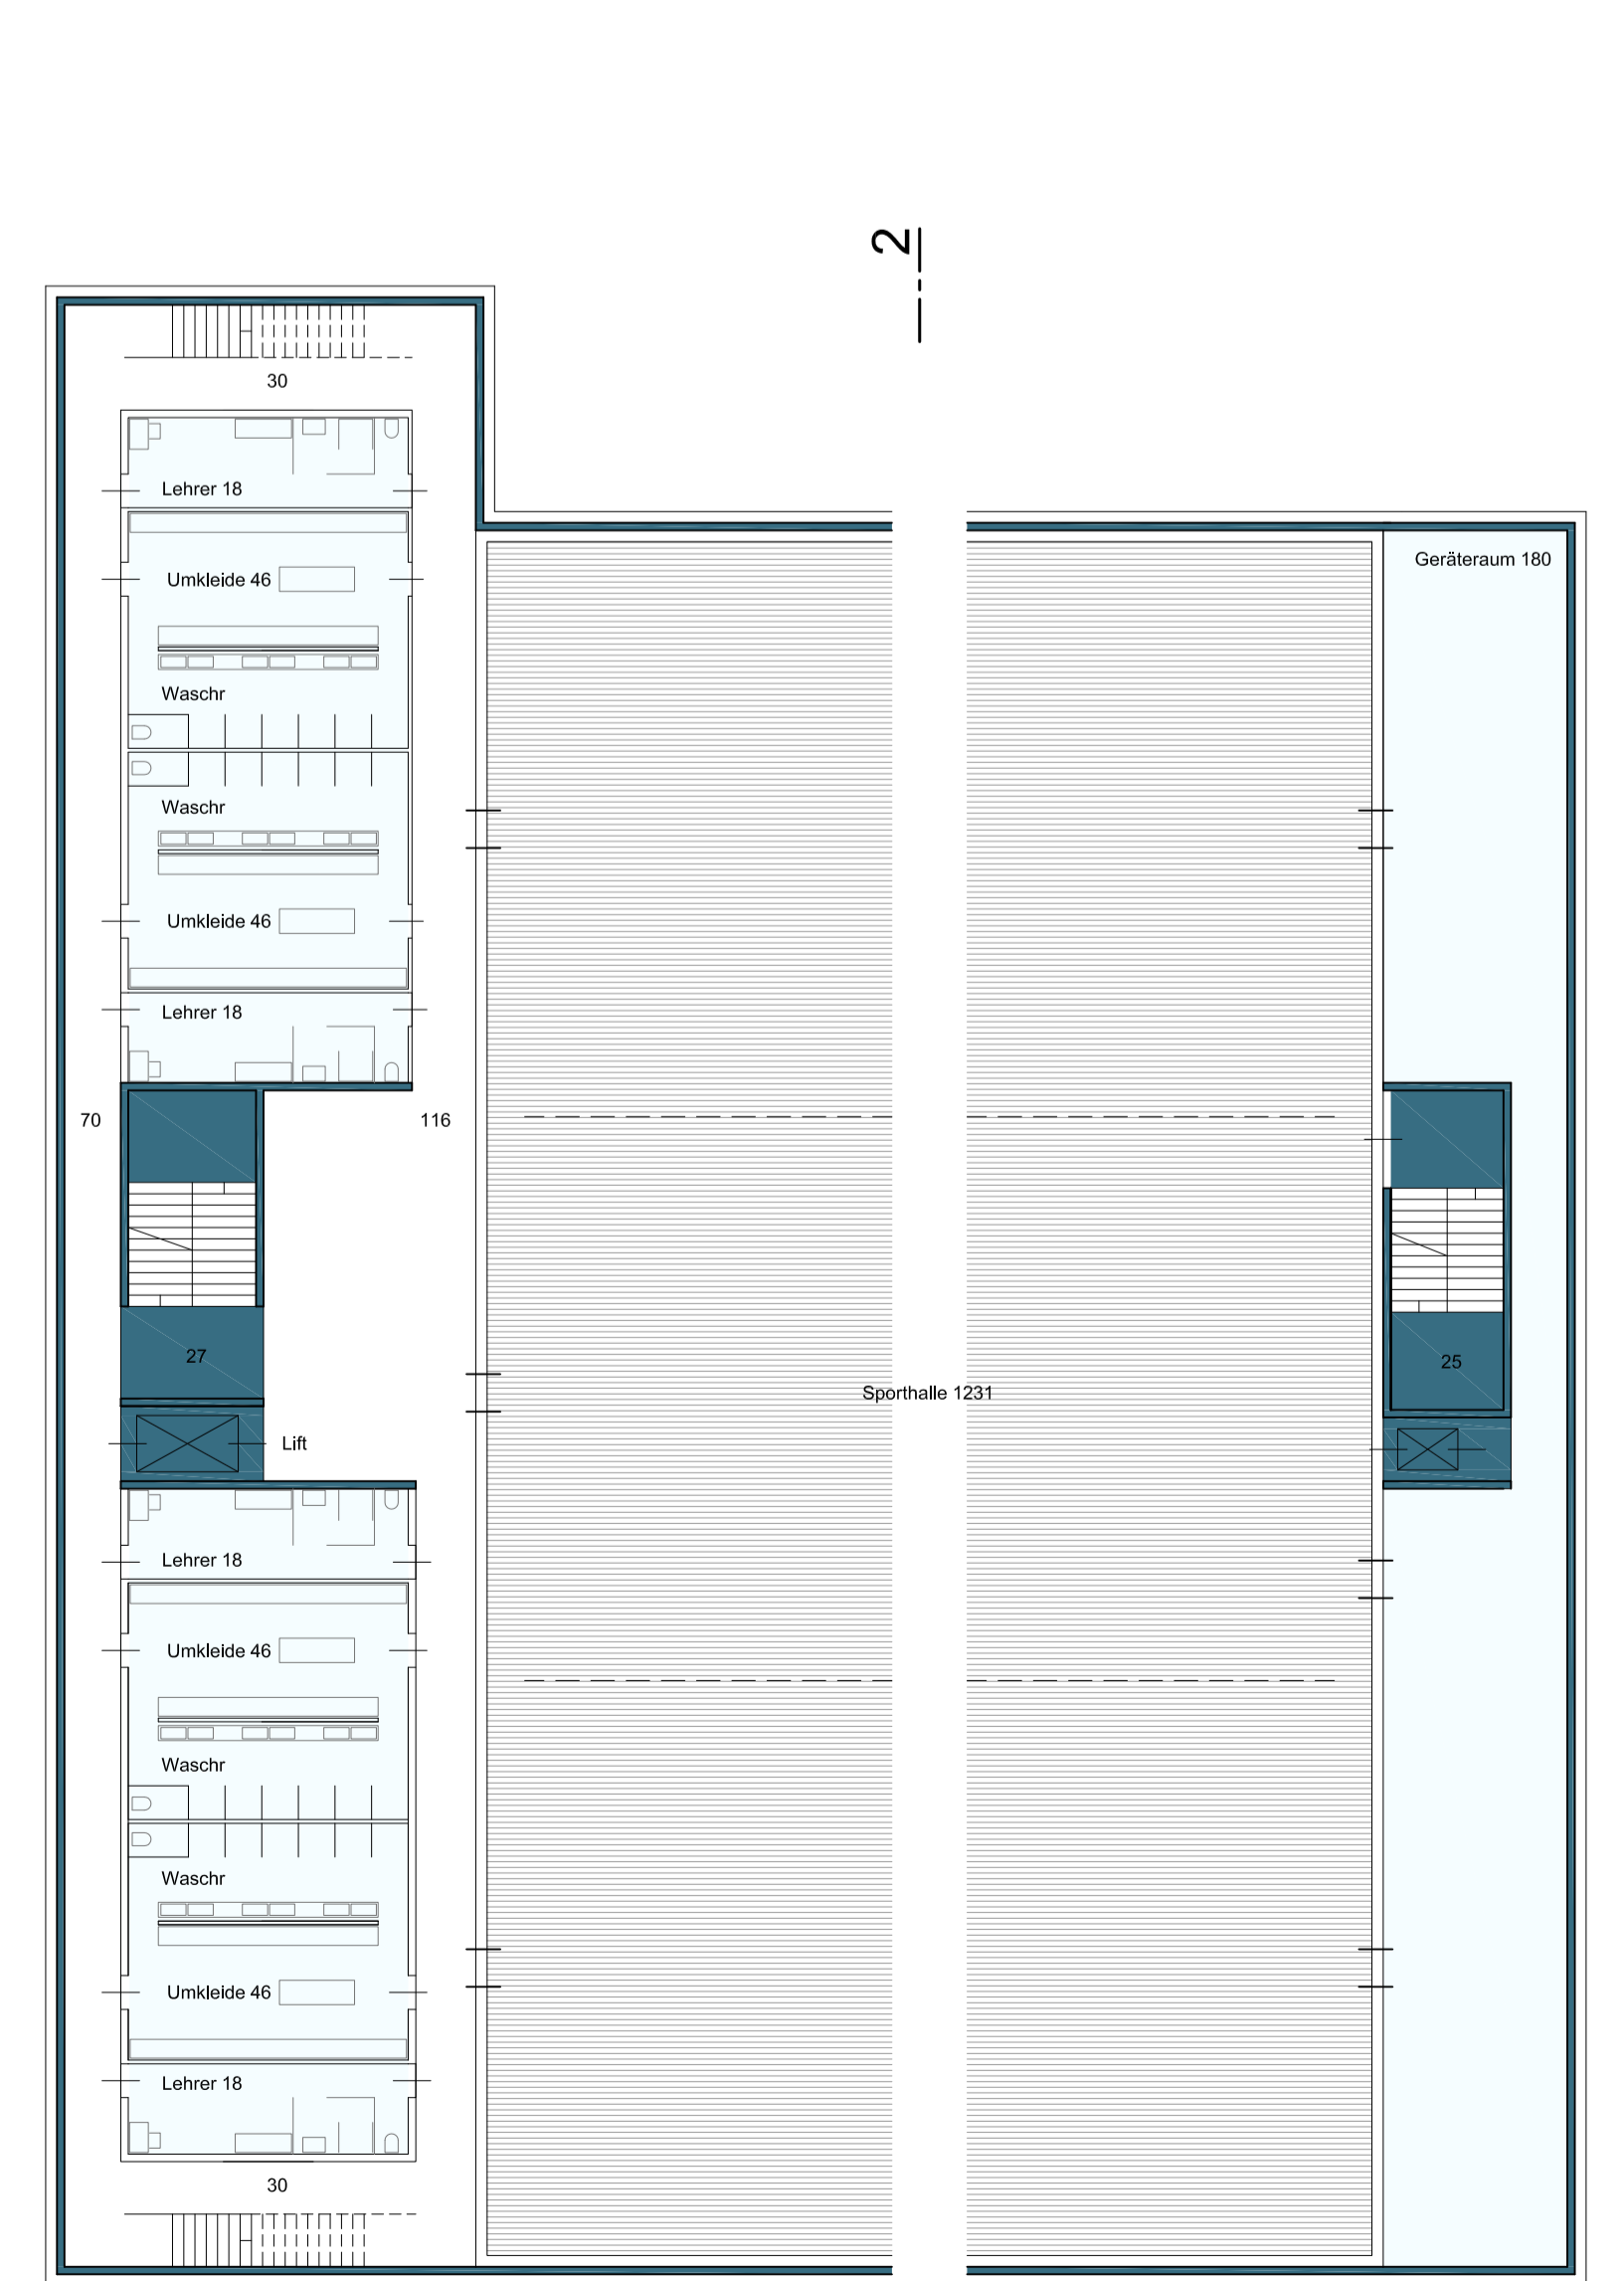

Grundriss Hallengeschoss
M1:200 -11,70

