


GRUNDRISS ERDGESCHOSS M 1:200

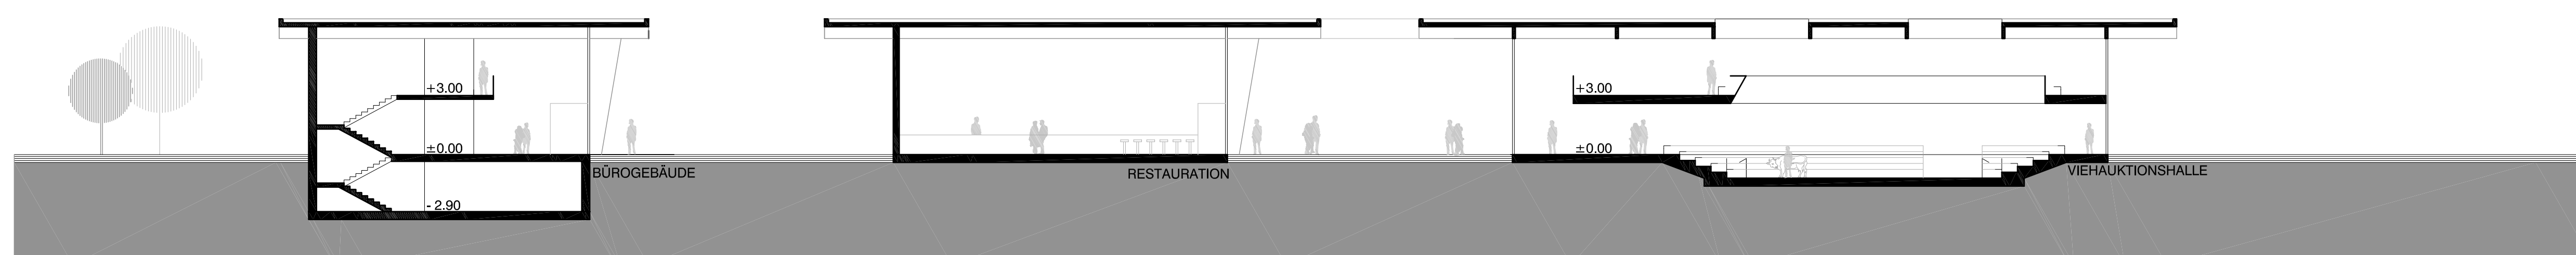

SCHNITT A-A M 1:200