




GRUNDRISS OBERGESCHOSS M 1:200

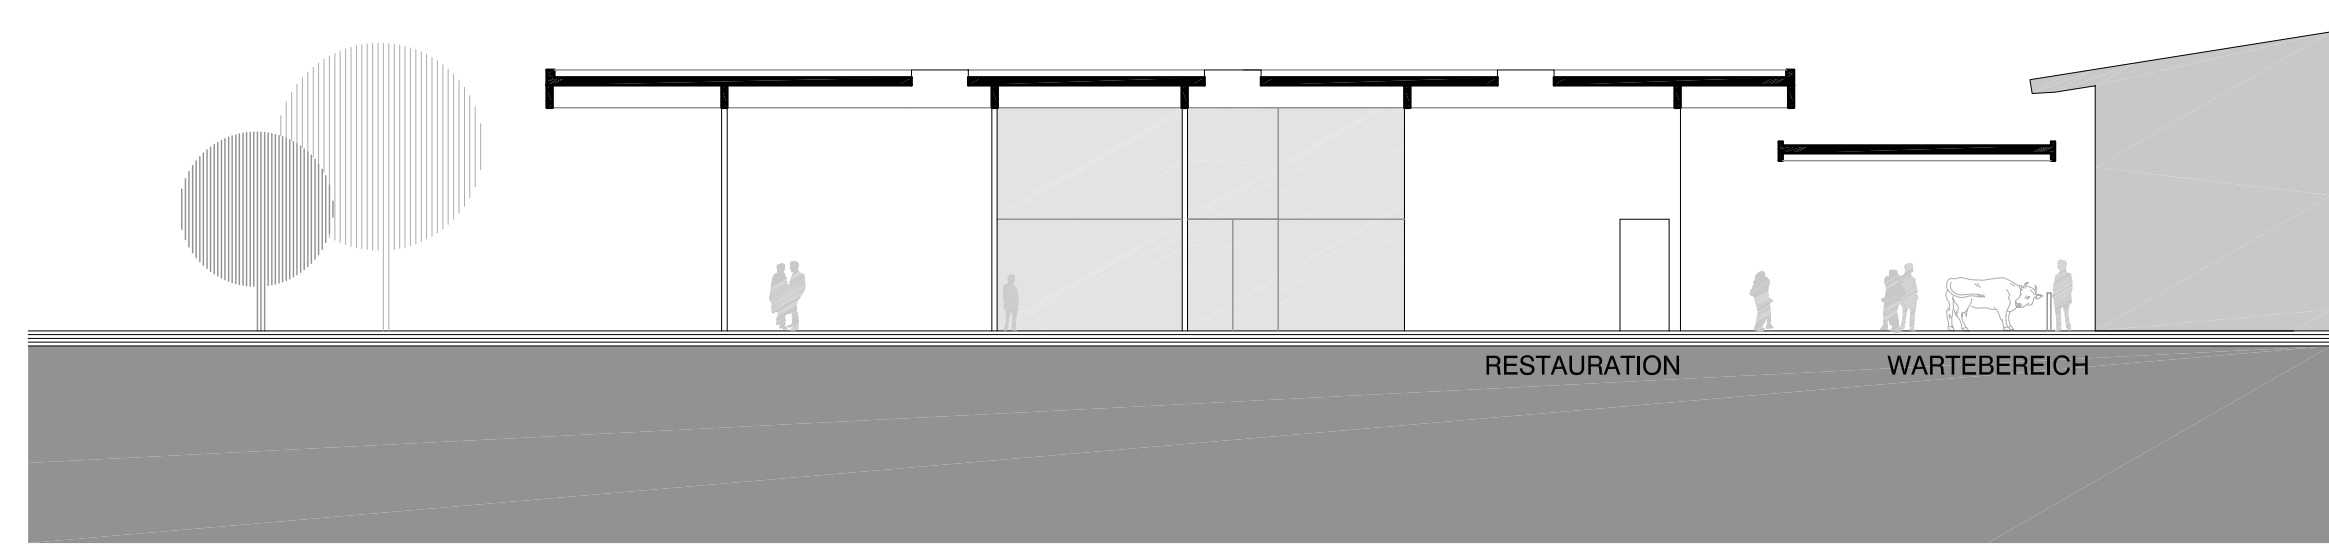


SCHNITT B-B M 1:200

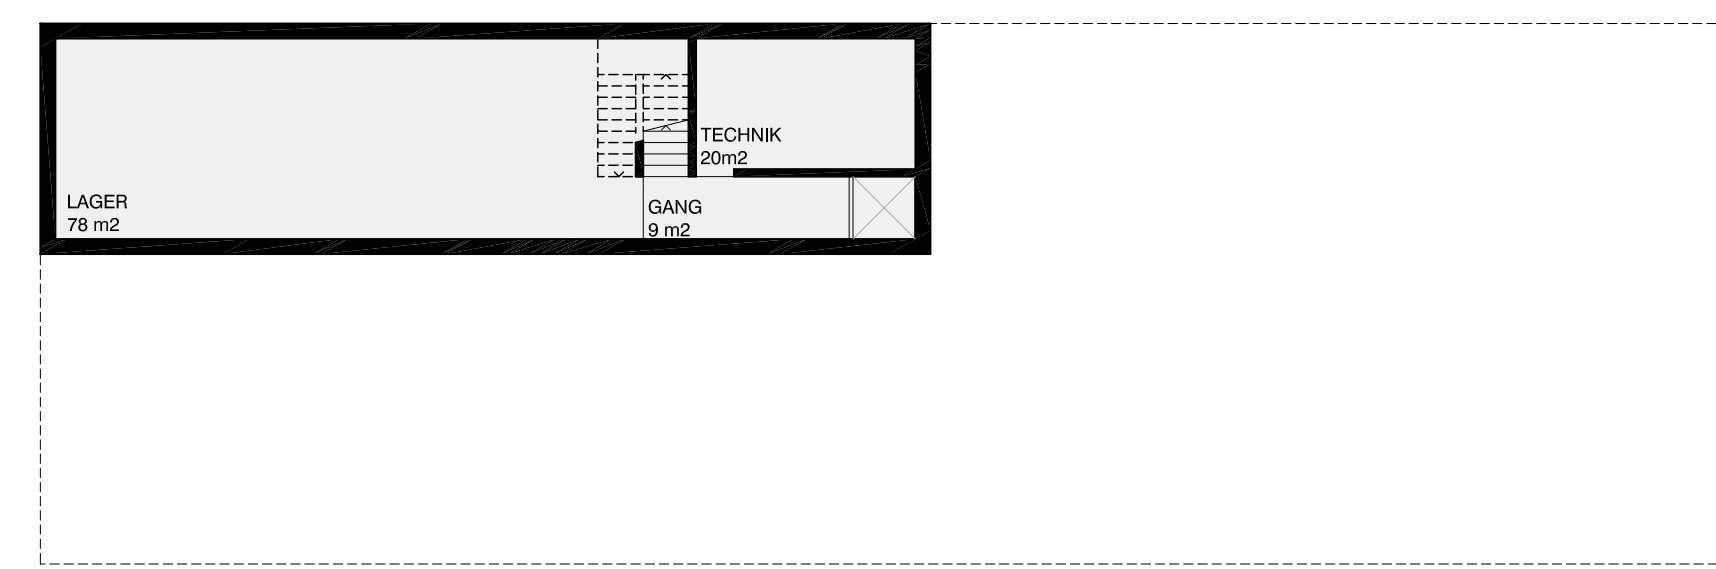

UNTERGESCHOSS BÜROGEBÄUDE M 1:200

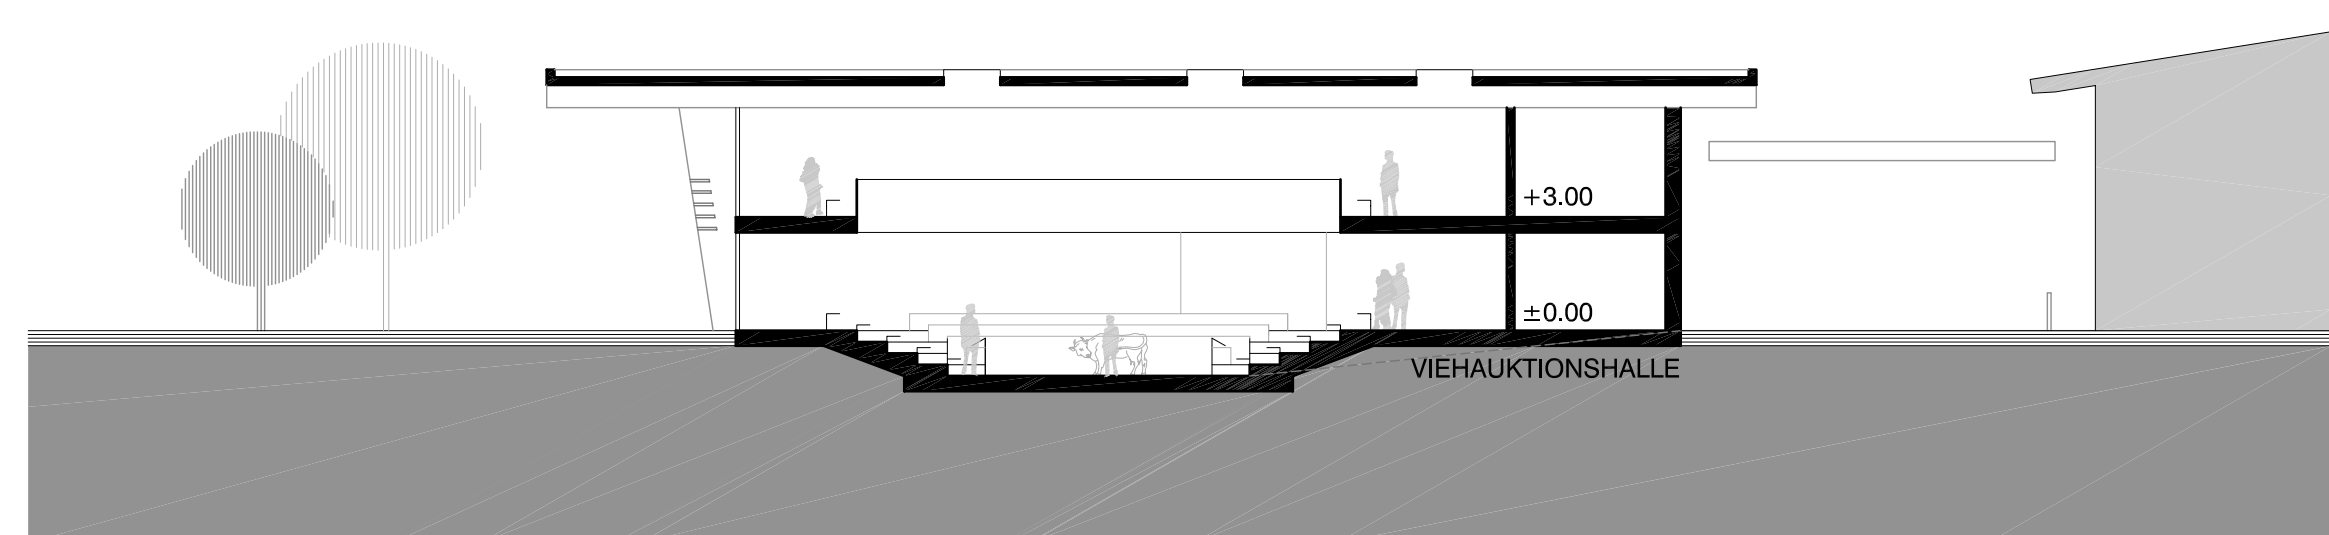

SCHNITT C-C M 1:200

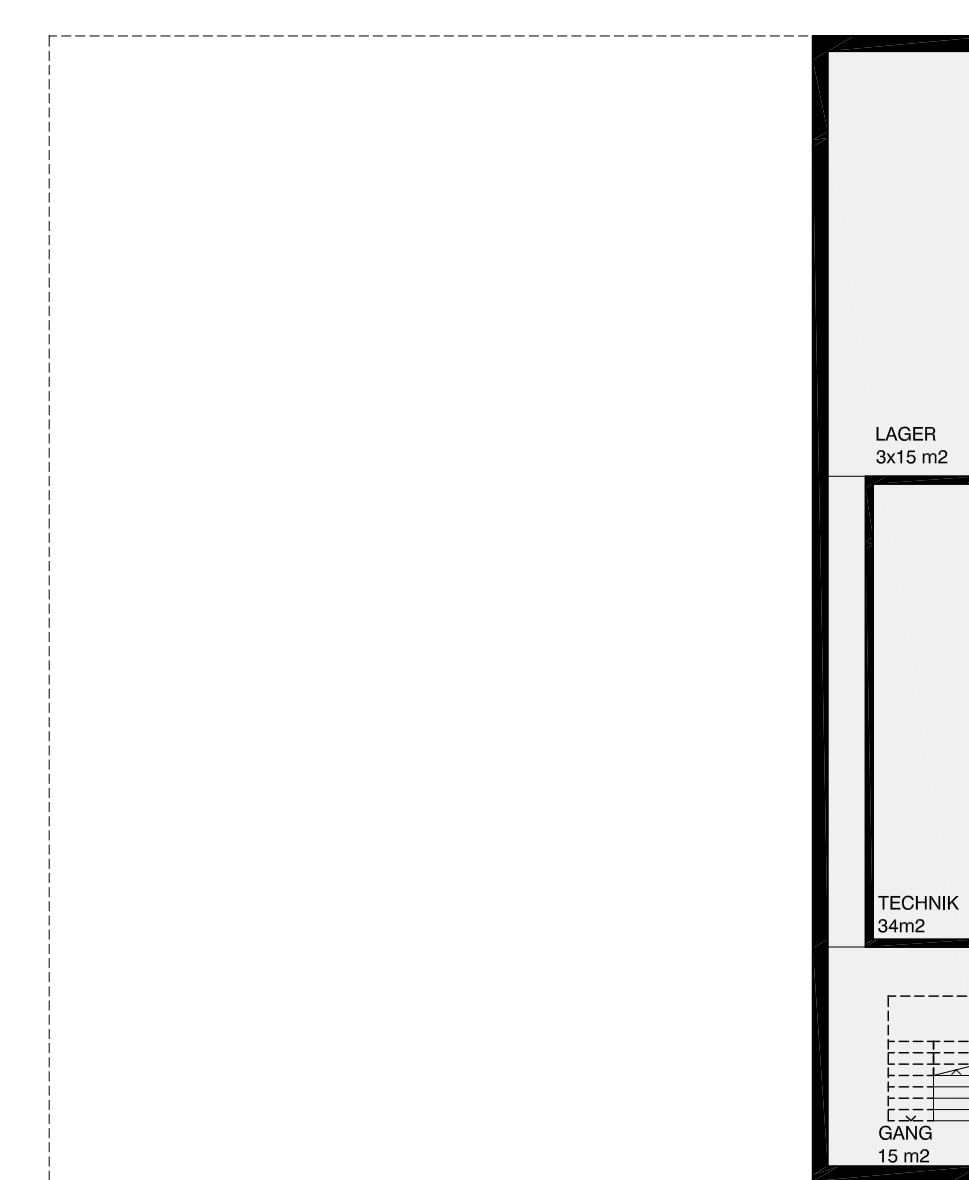

UNTERGESCHOSS VERSTEIGERUNGSHALLE M 1:200