

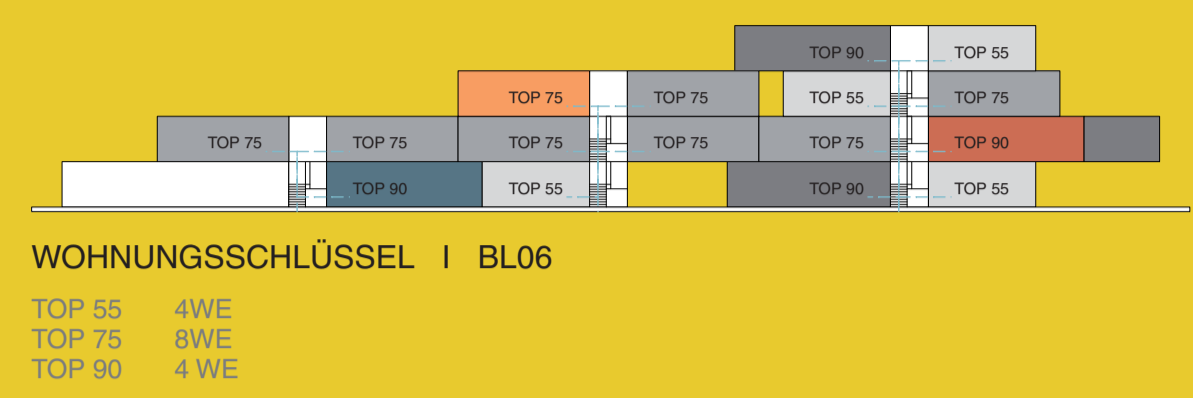



BA03 38WE

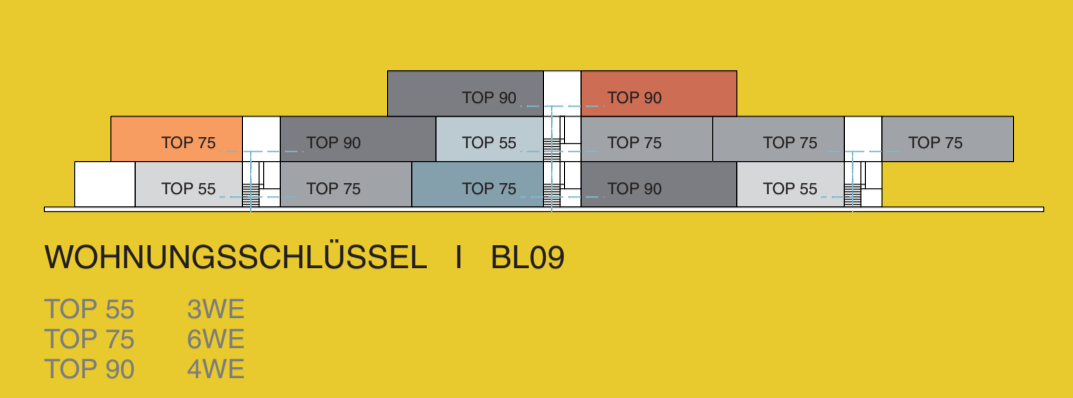


BA04 39WE

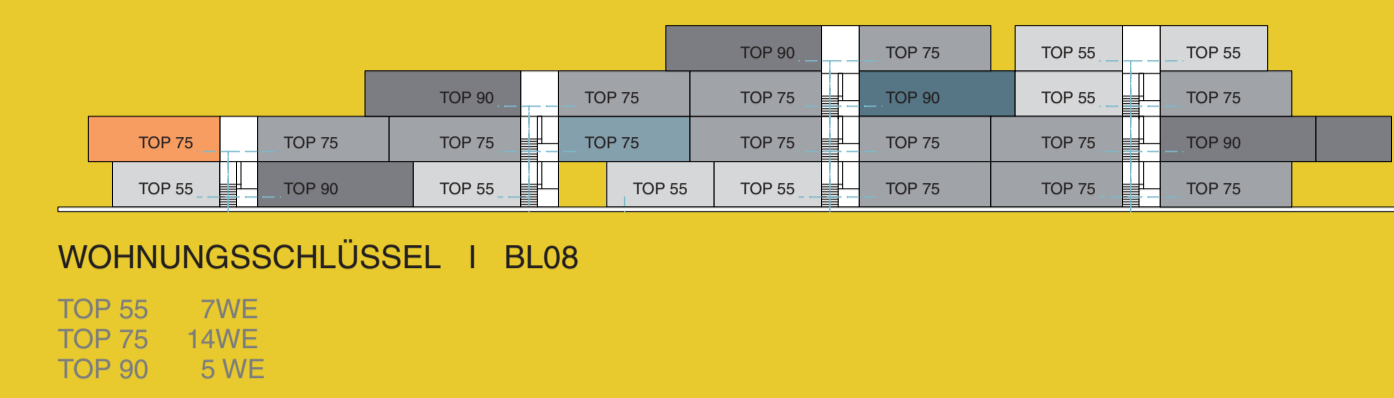

SCHNITT OST-WEST/TREPPE BL06-BL07

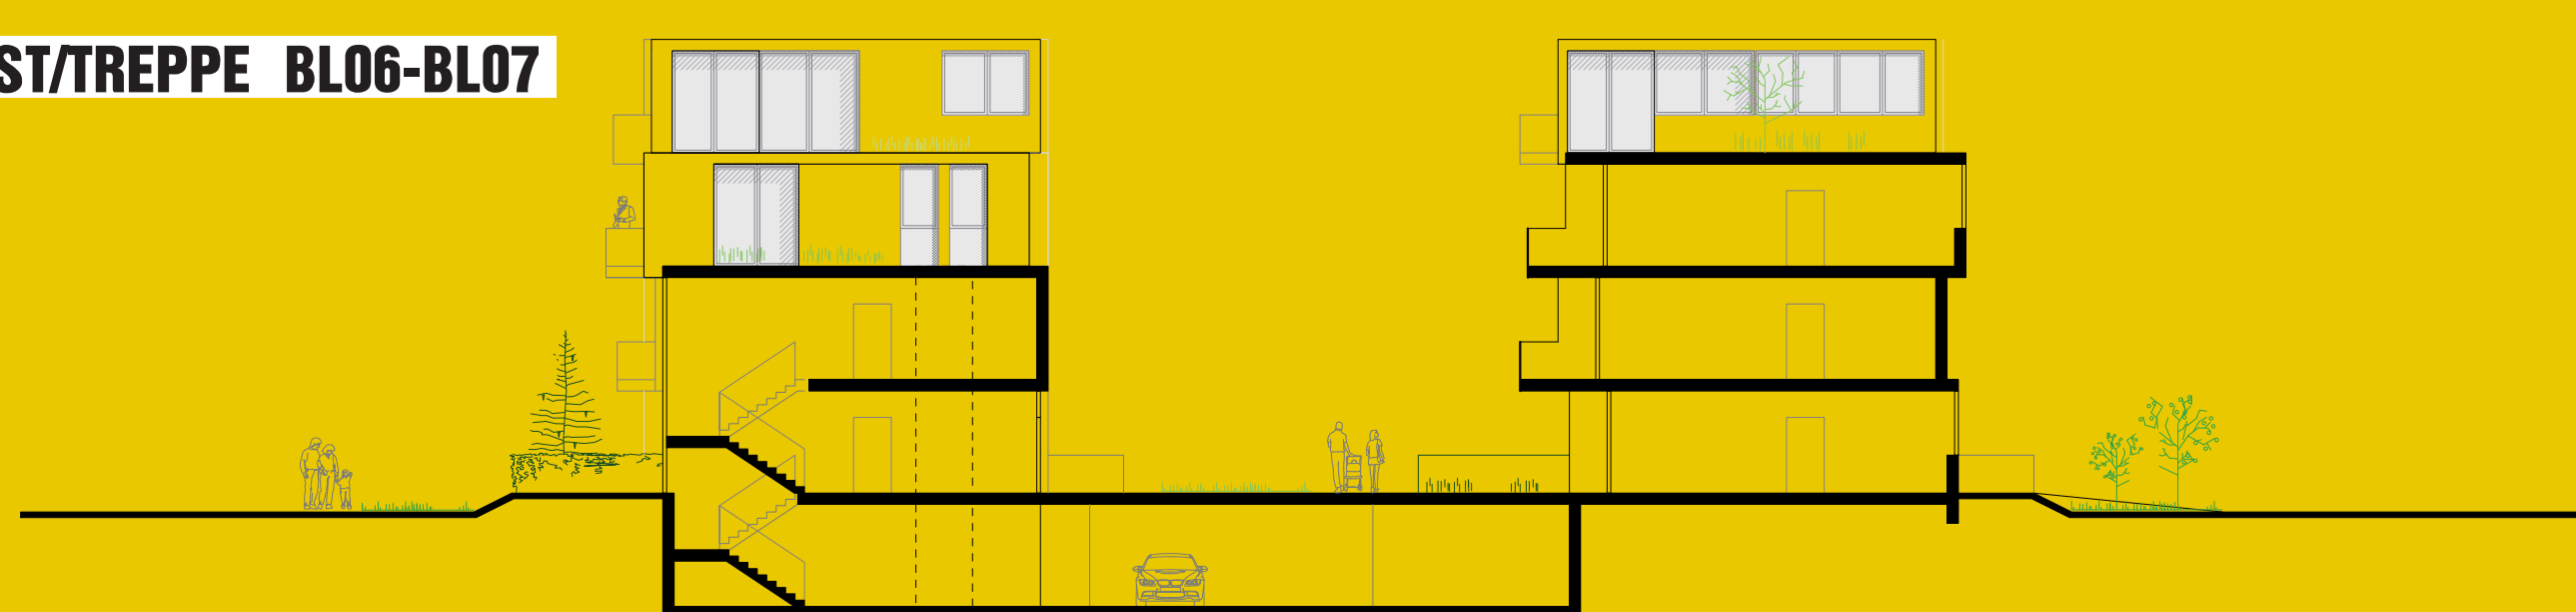

SCHNITT OST-WEST/WEG BL06-BL07

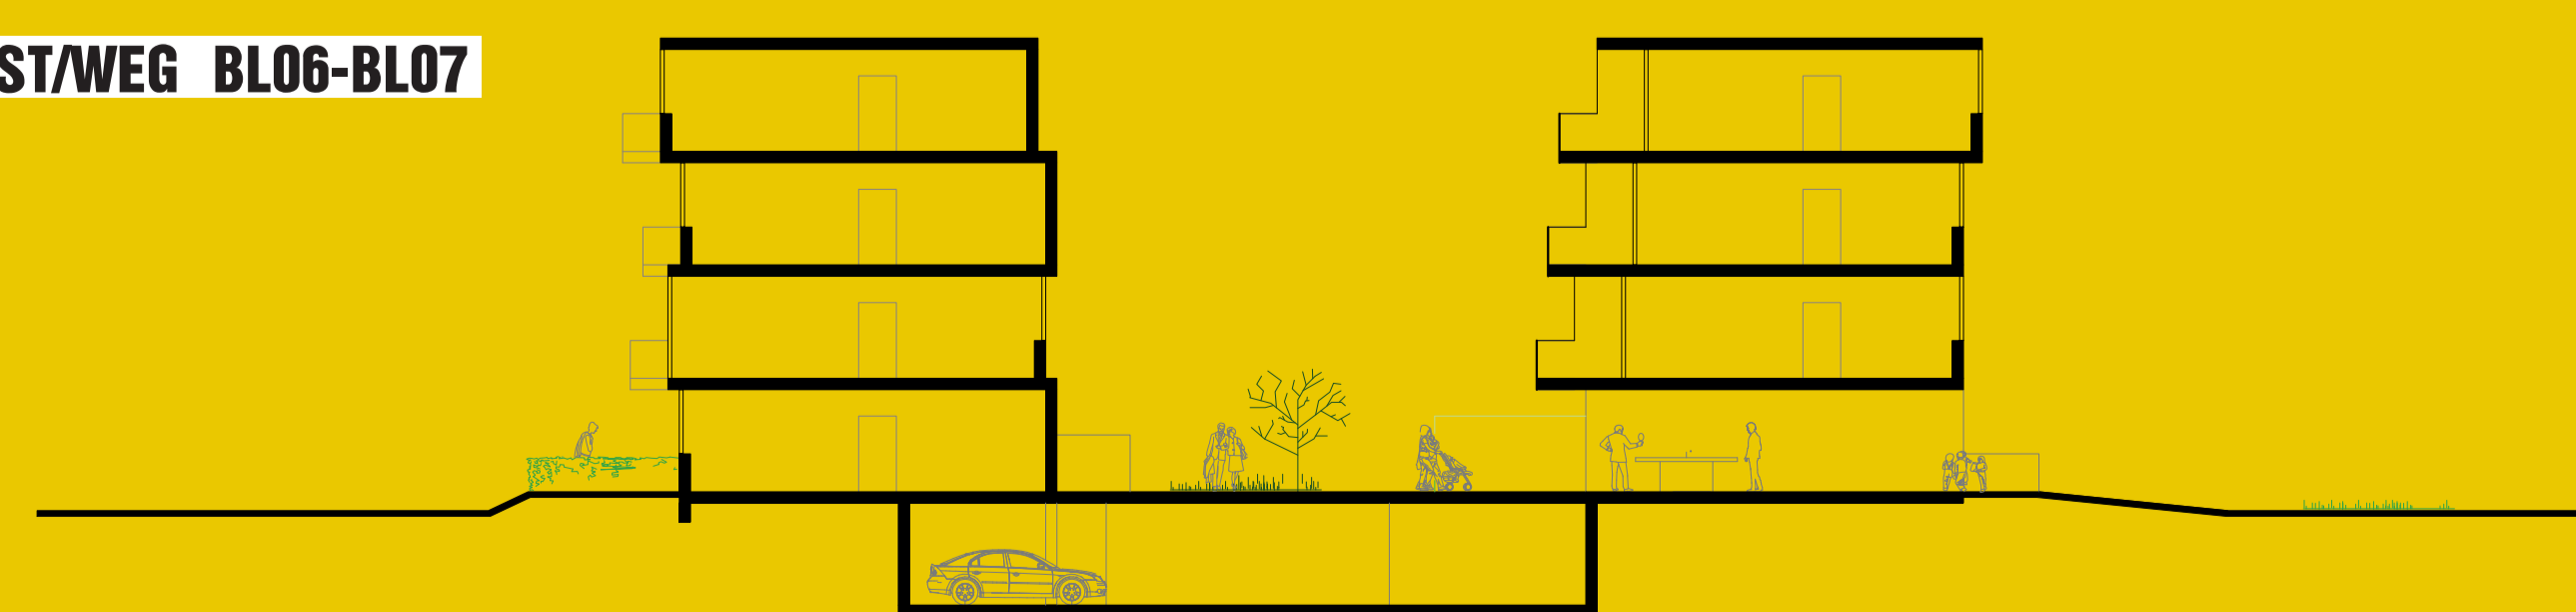

ANSICHT SUD BL06



SCHNITT WEST BL06

