




Ansicht Süd _200

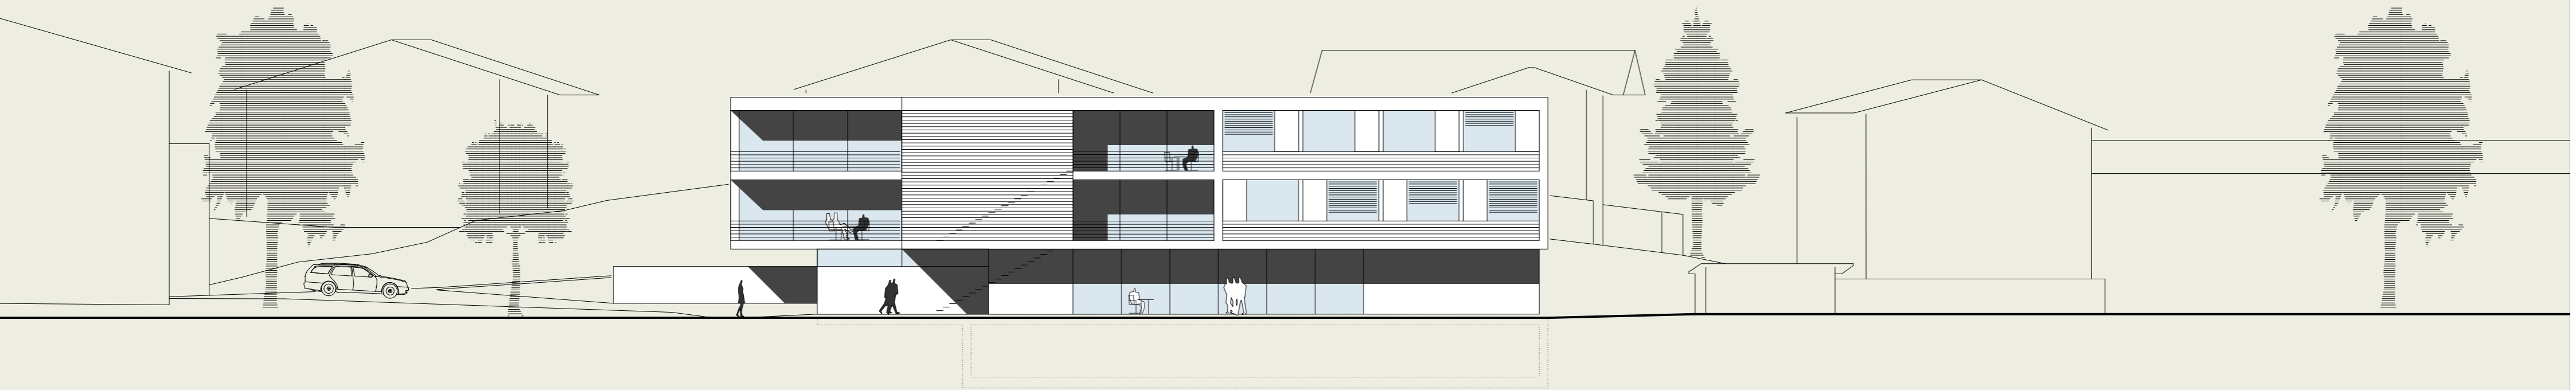


Ansicht Ost _200

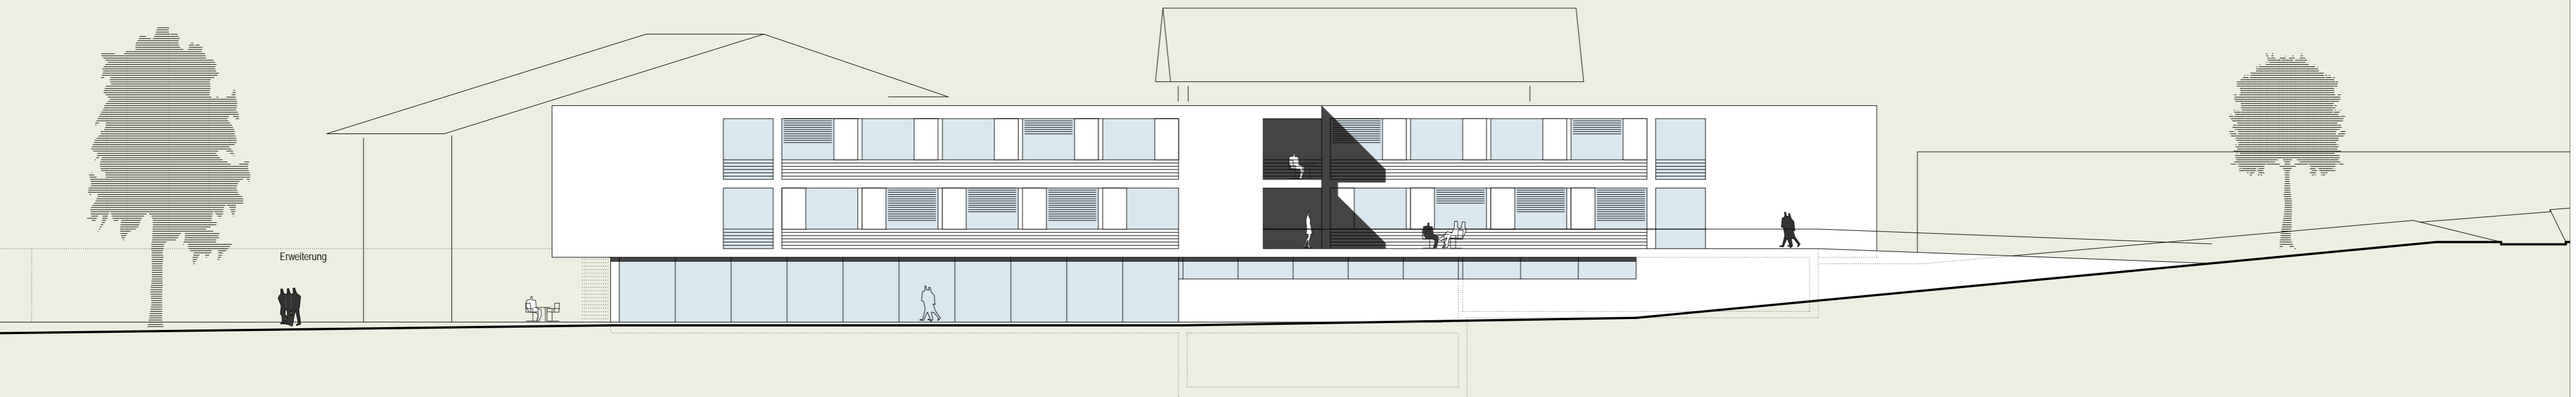

Ansicht Nord _200

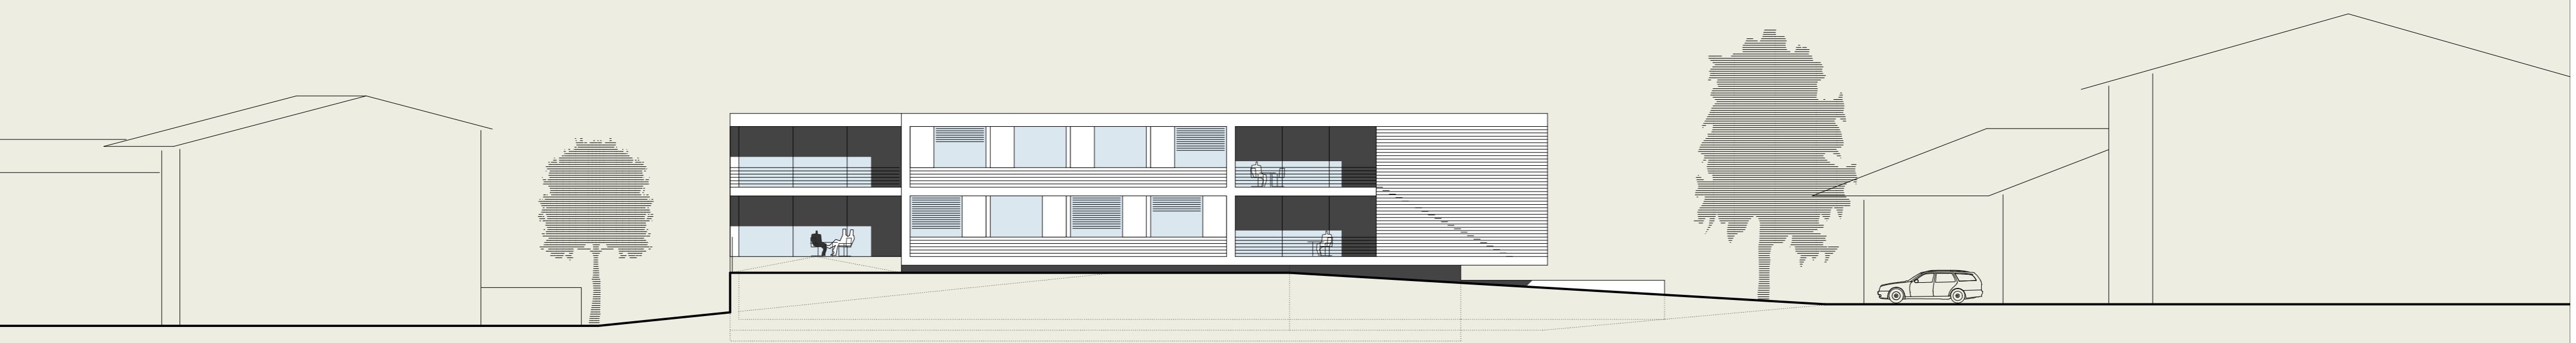

Ansicht West _200

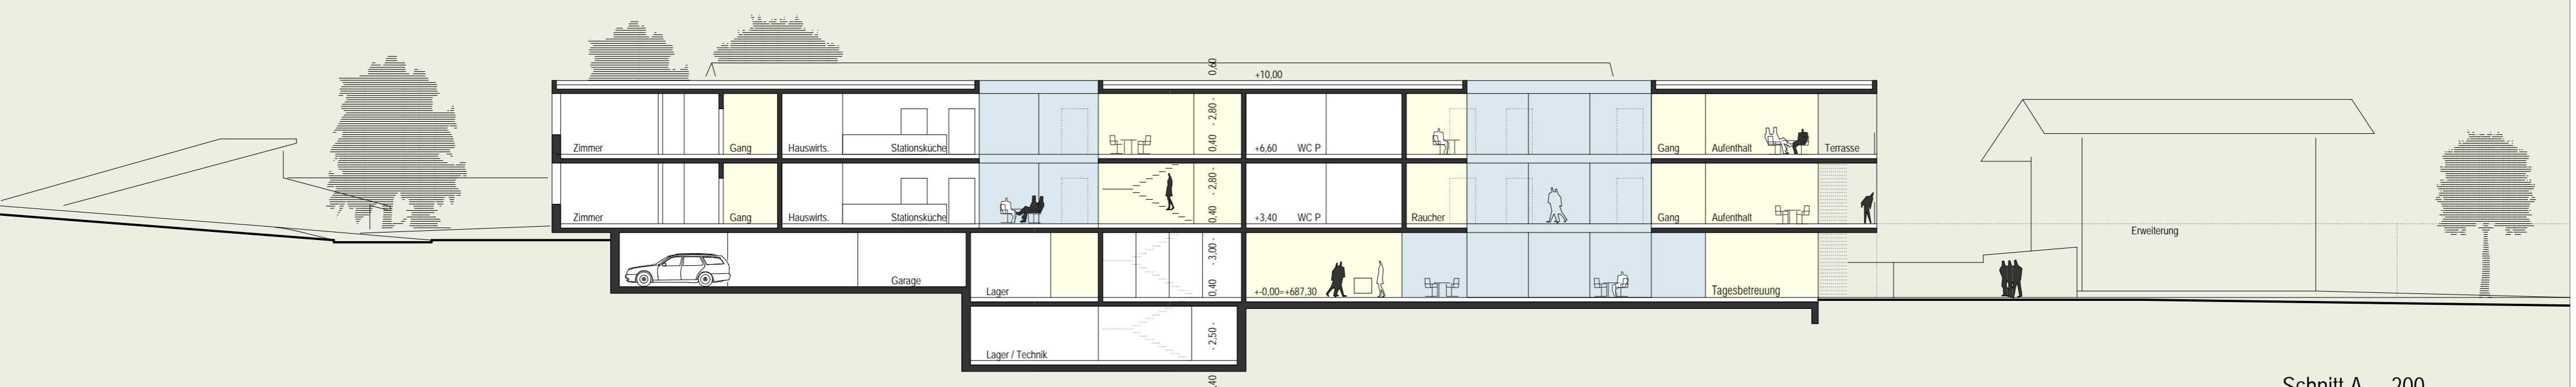

Schnitt A _200