



obergeschoss O2



ansicht west




ansicht süd



obergeschoss O1



ansicht ost

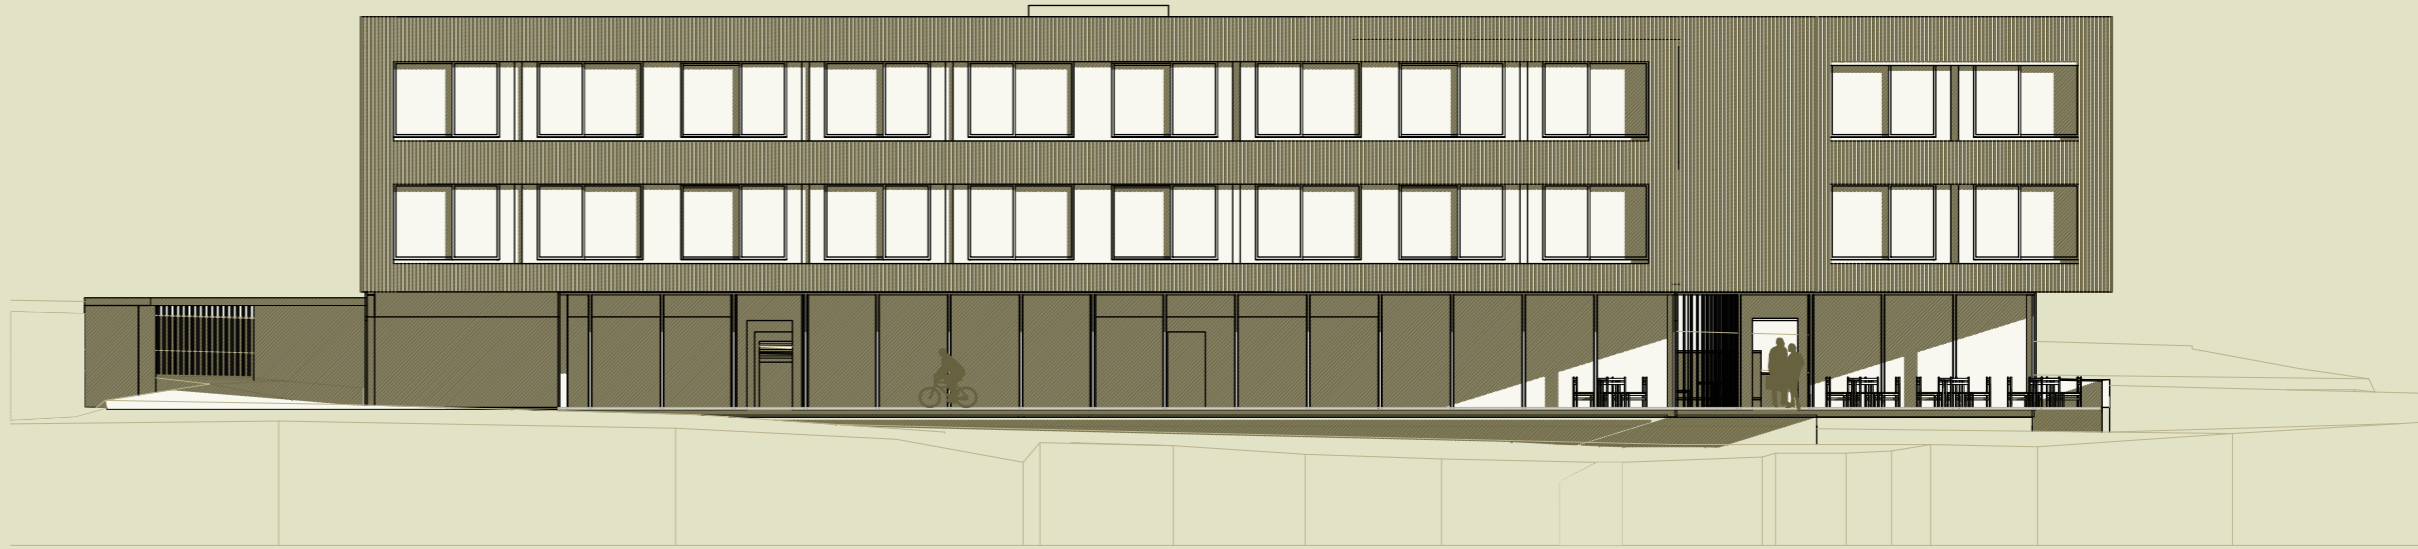


ansicht nord



untergeschoss



schnitt lichthöfe

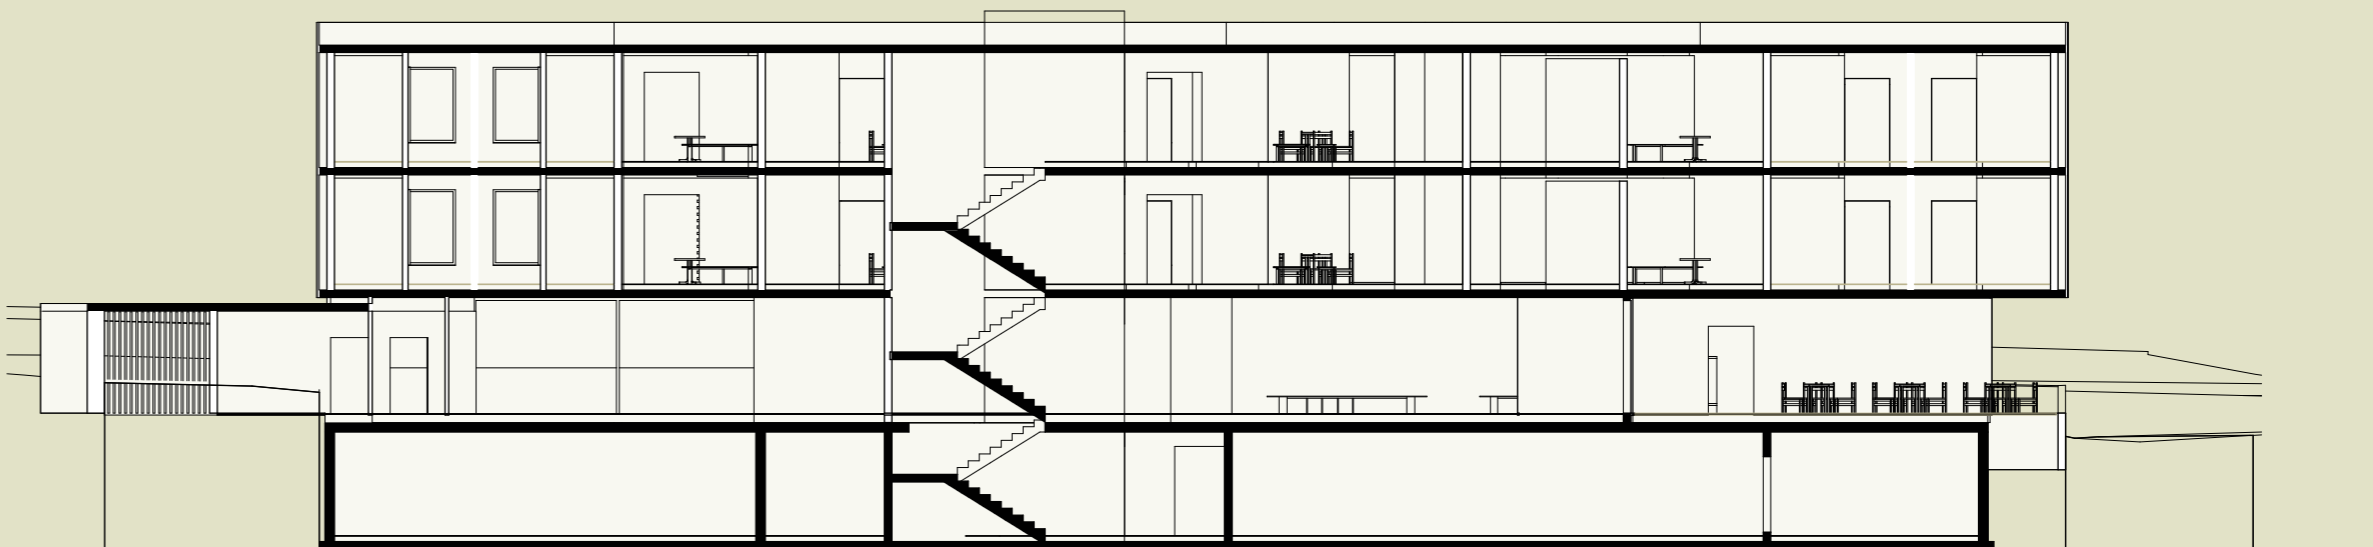

schnitt stiege