



LAGEPLAN M 1:500

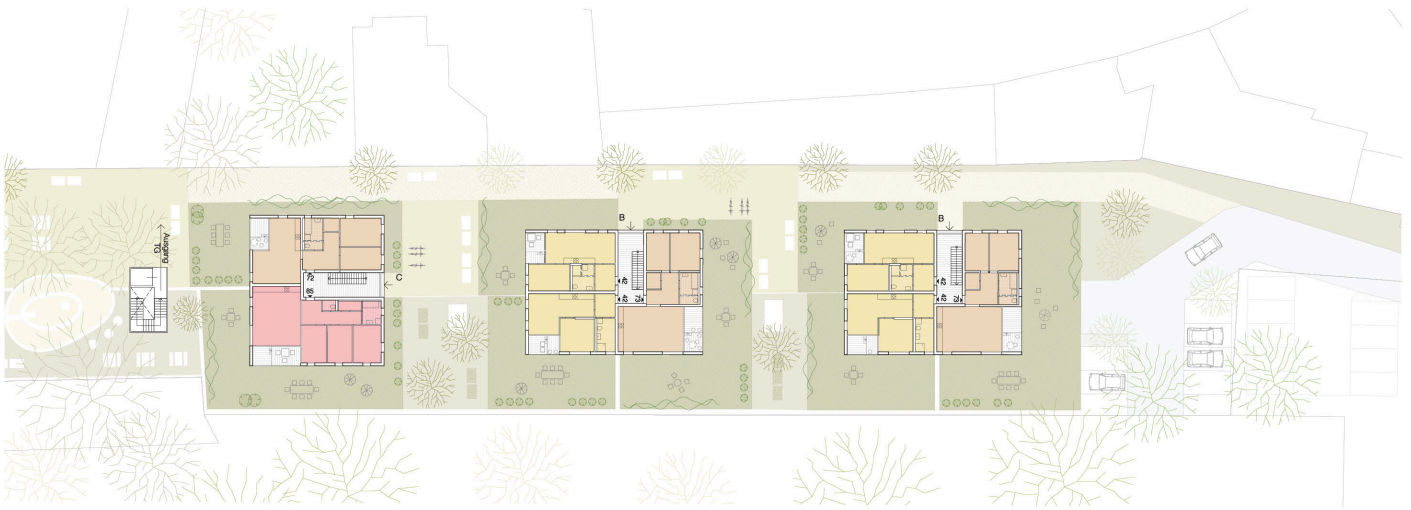

GRUNDRISS EG 1.BA M 1:200

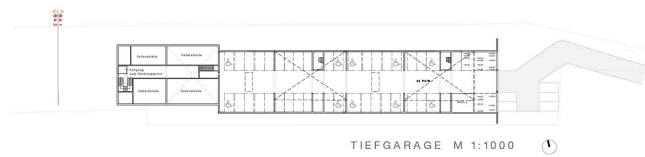

TIEFGARAGE M 1:1000



SCHNITT A-A M 1:200



ANSICHT SÜD 1. BA M 1:200