





WOHNUNGEN TYP HAUS 1 1:2000

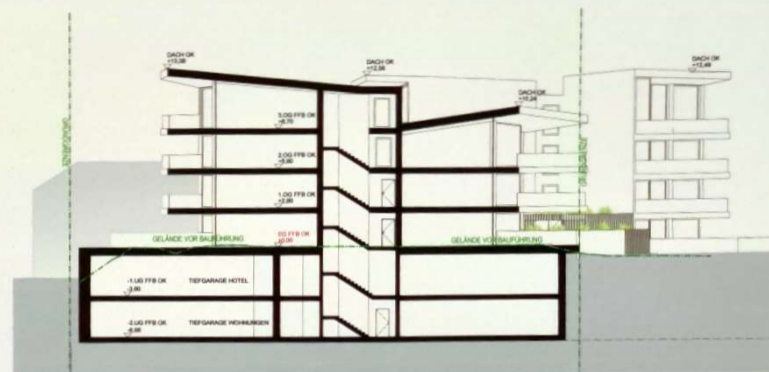

Schnitt 01 1:200



Schnitt 02 1:200

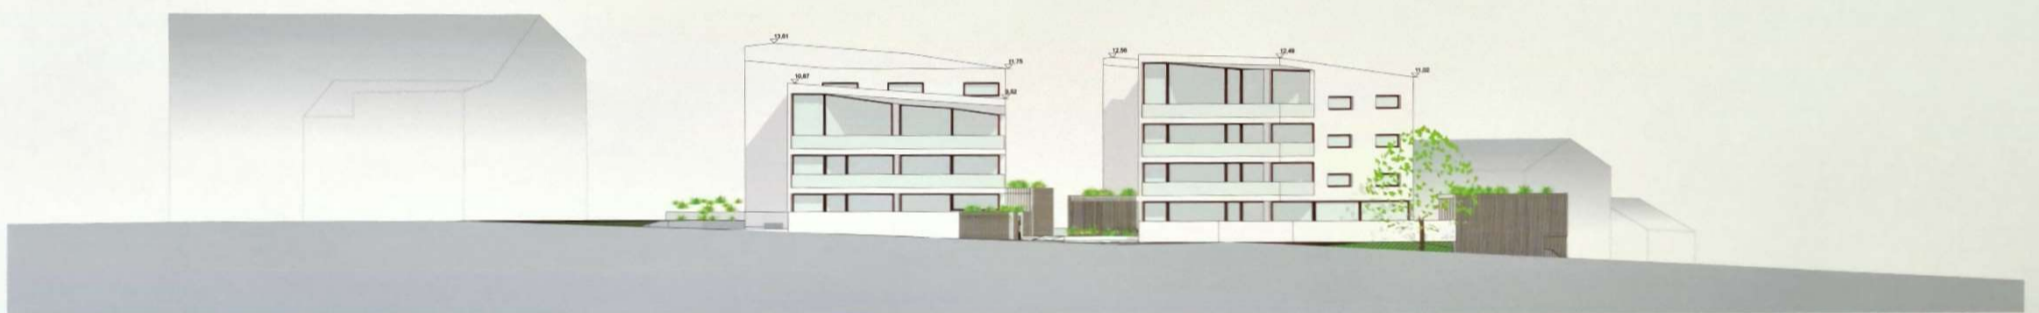

Ansicht Osten 1:200



Ansicht Nord 1:200



Ansicht West 1:200

