



OST ANSICHT




NORD ANSICHT

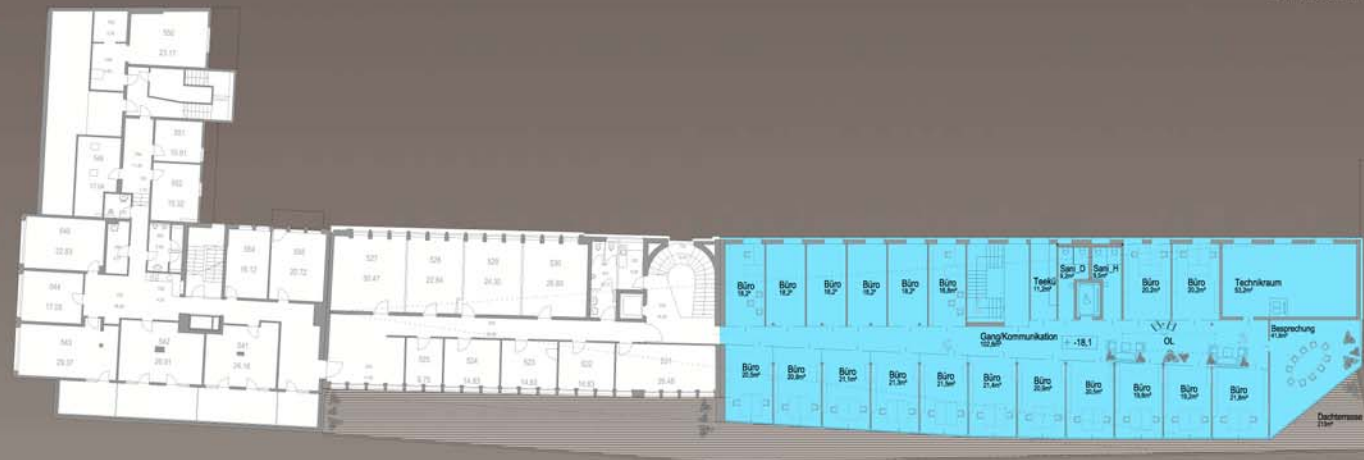

5. OBERGESCHOSS

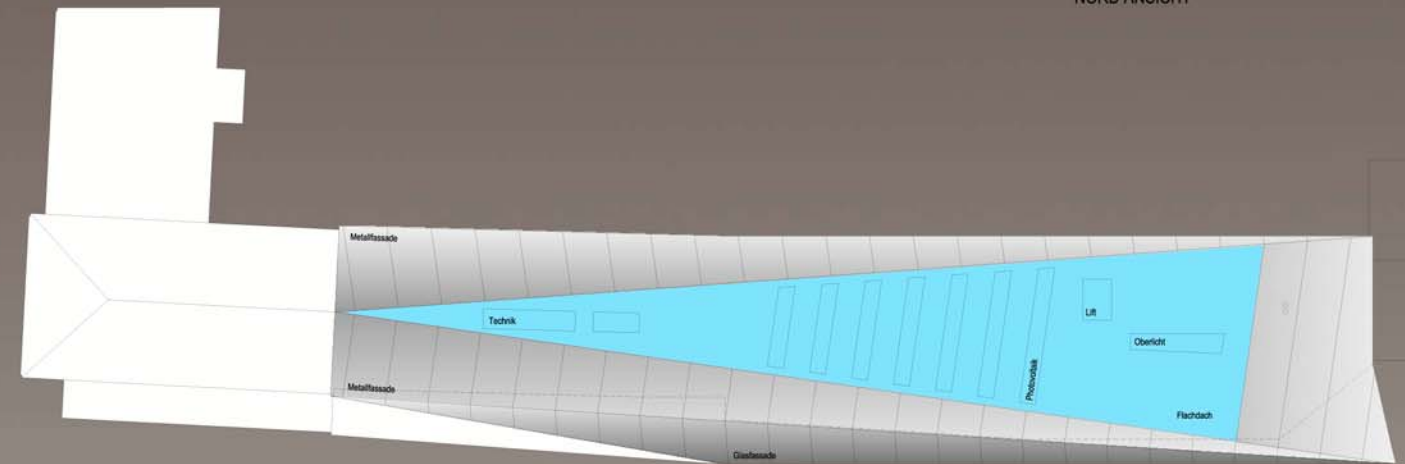

DACHFASSADE

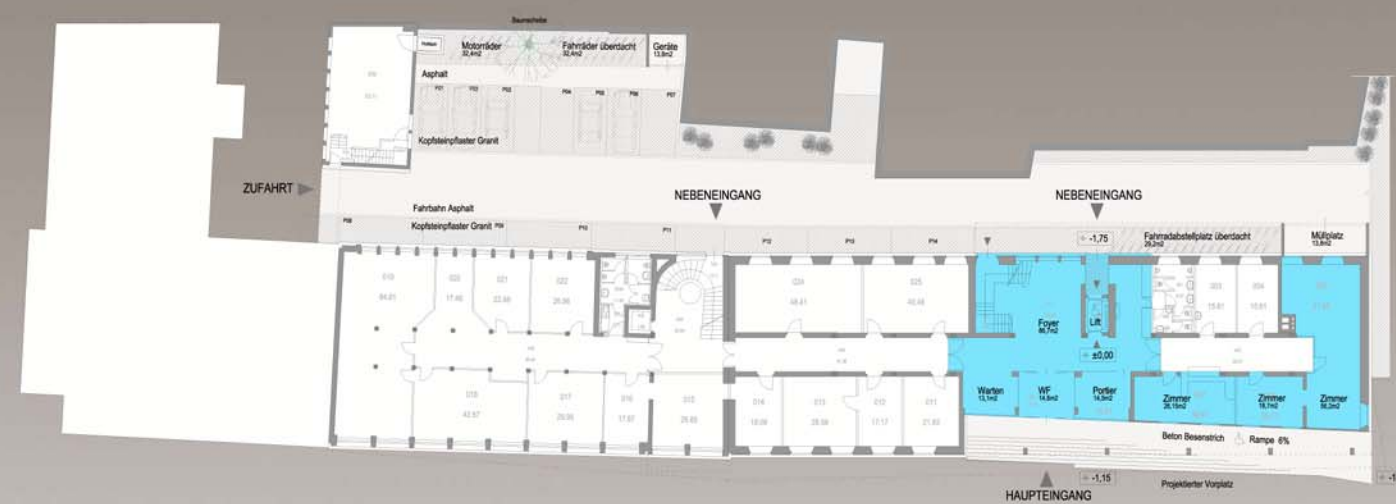

ERDGESCHOSS



1.- 4. OBERGESCHOSS



KELLERGESCHOSS




UNTERGESCHOSS







WEST ANSICHT

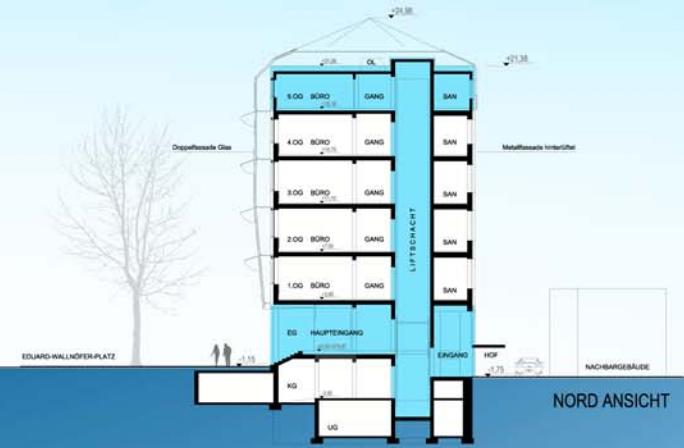

NORD ANSICHT

