


wettbewerb **museumneumontafon**

kirchplatz 1zu200

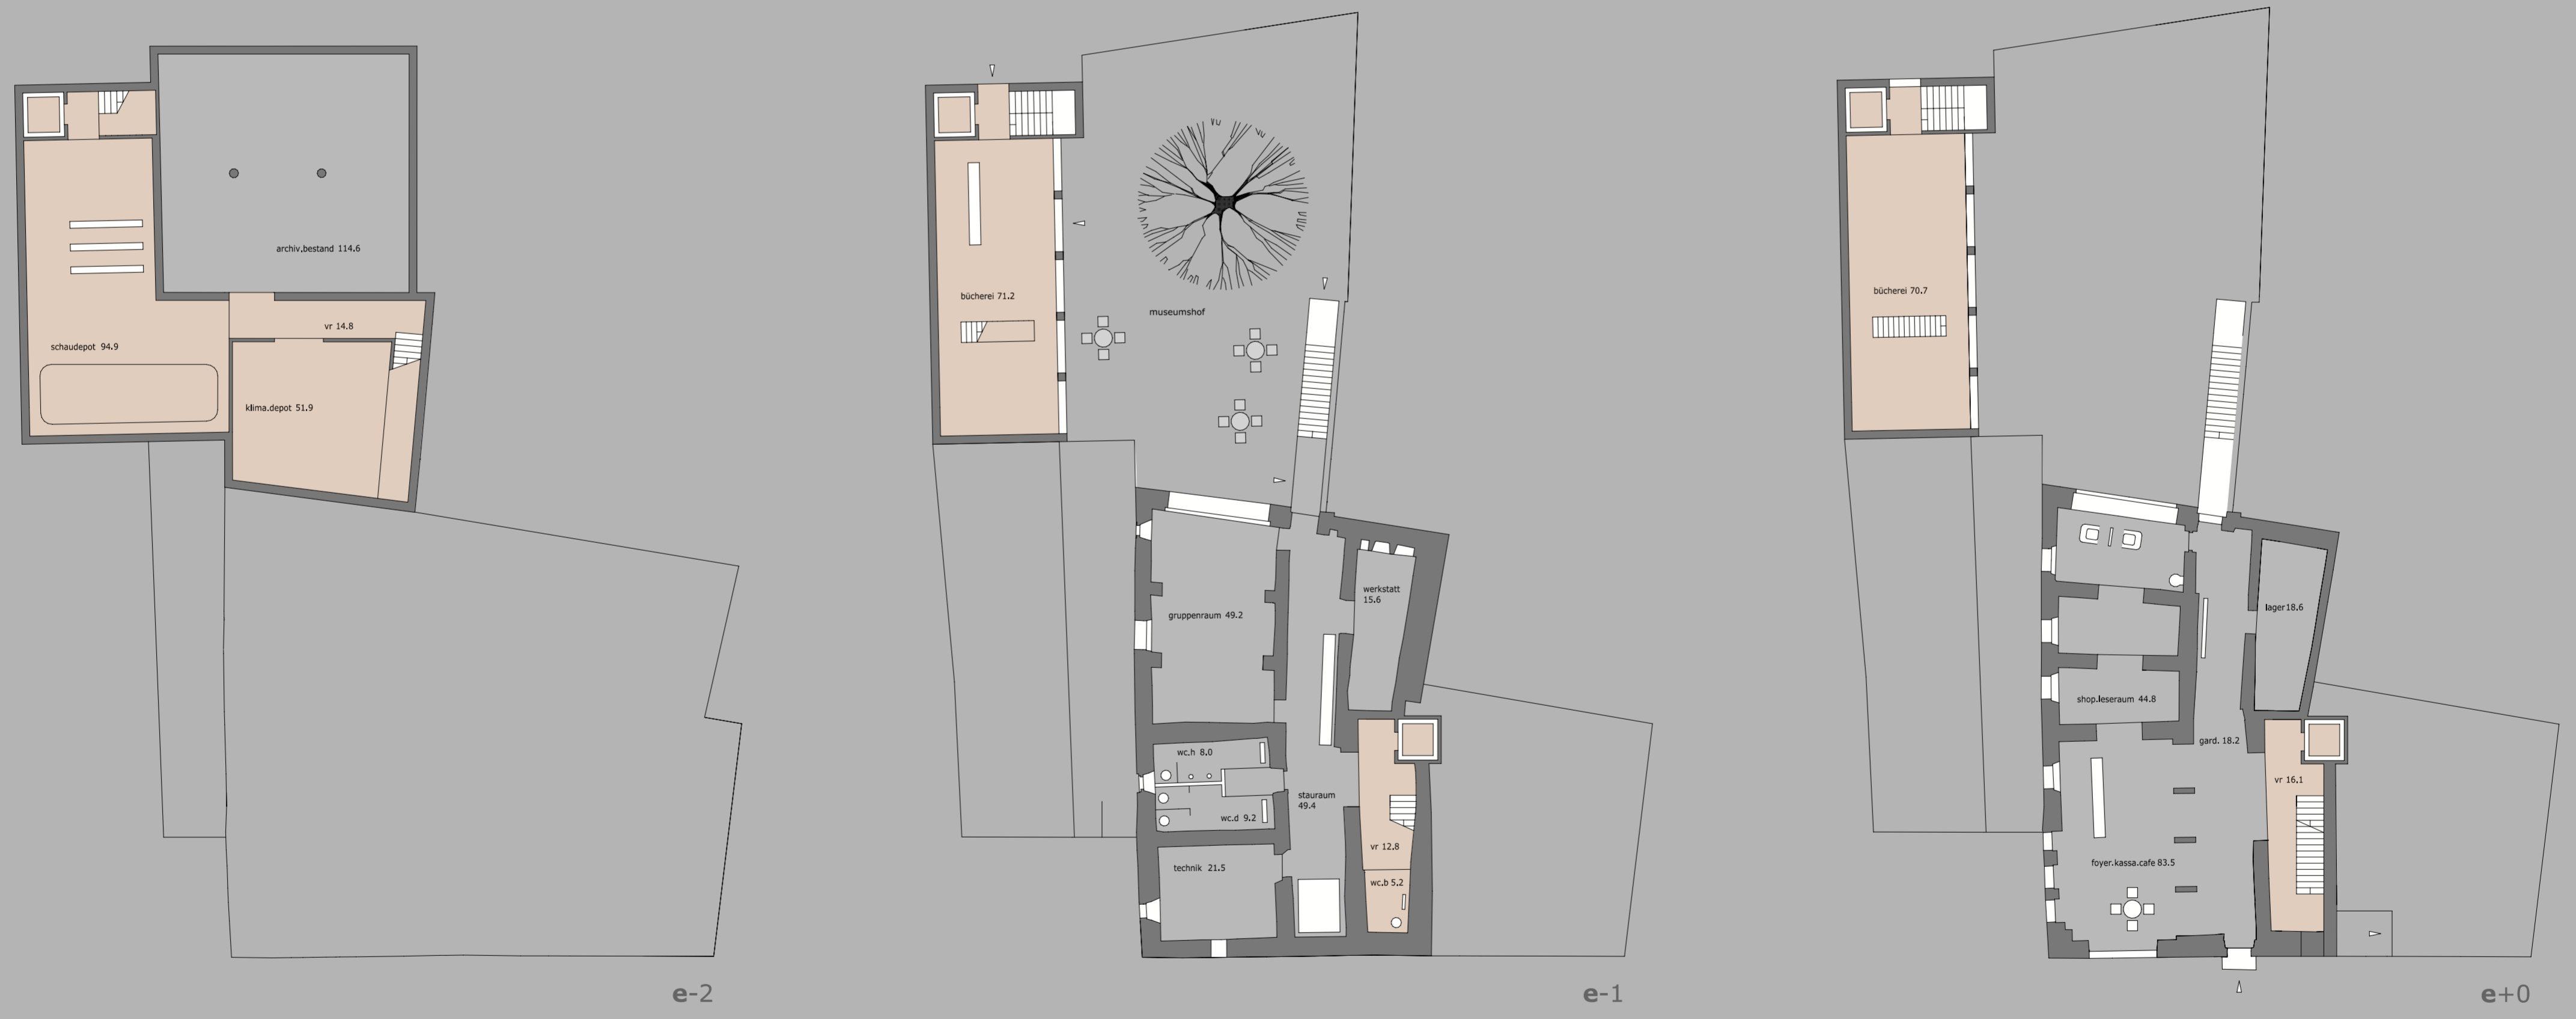


grundriss 1zu200

e-2

e-1

e+0

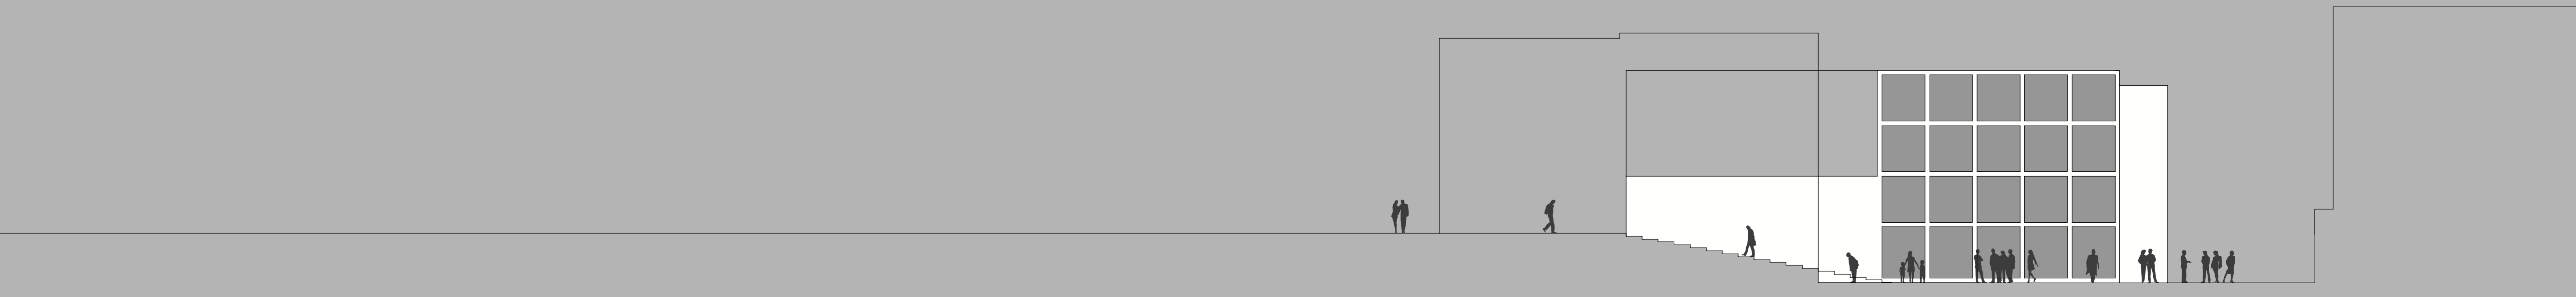

museumshof 1zu200