



terrasse 20 qm

TYP A maisonette
EG 54 qm 1 : 100

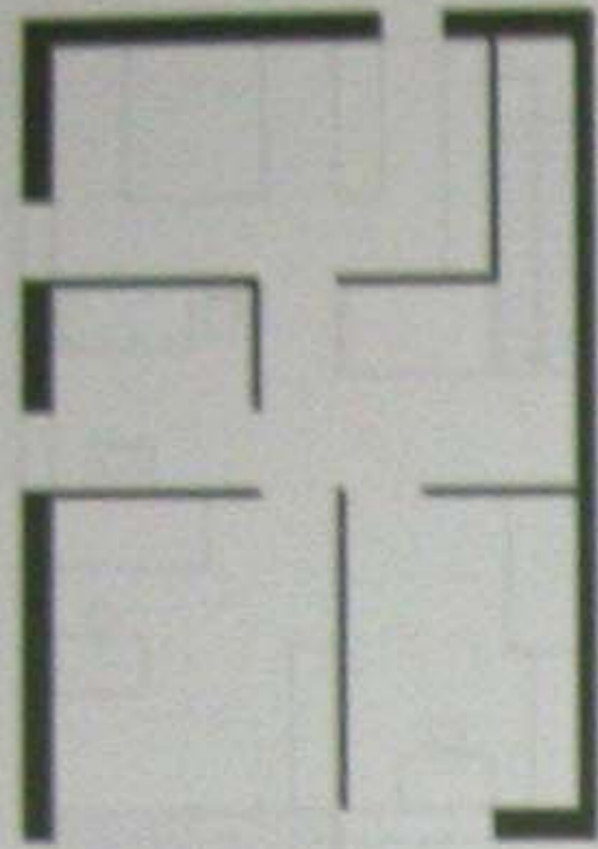


balkon 12 qm

TYP A maisonette
OG 61 qm 1 : 100

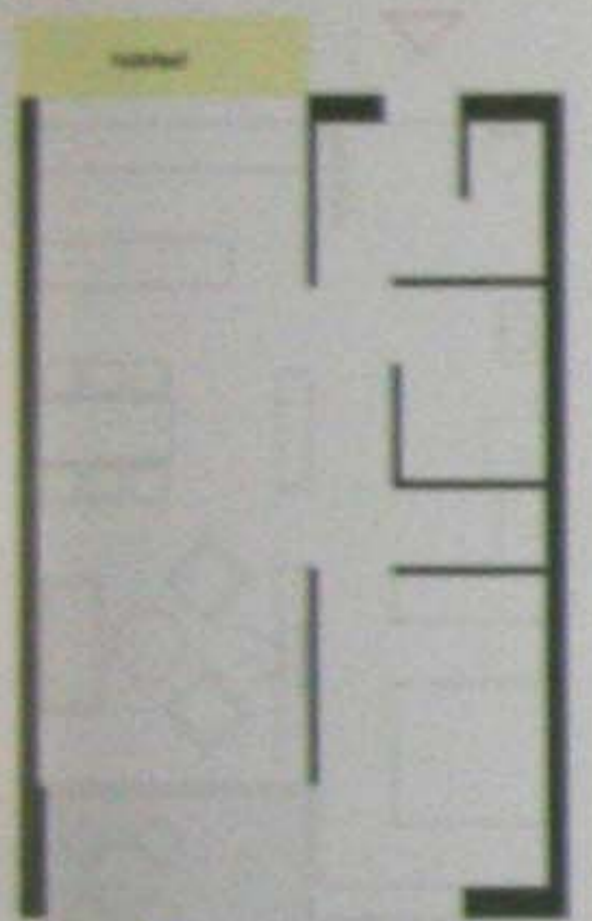


terrasse 15 qm

TYP B 2-ZIMMER
59 qm 1 : 100

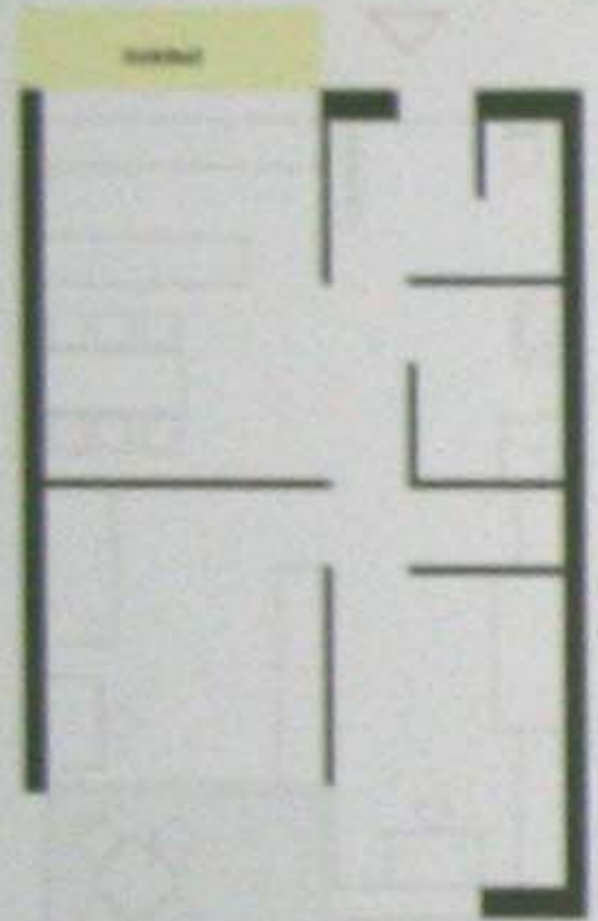


terrasse 15 qm

TYP C studenten
59 qm 1 : 100

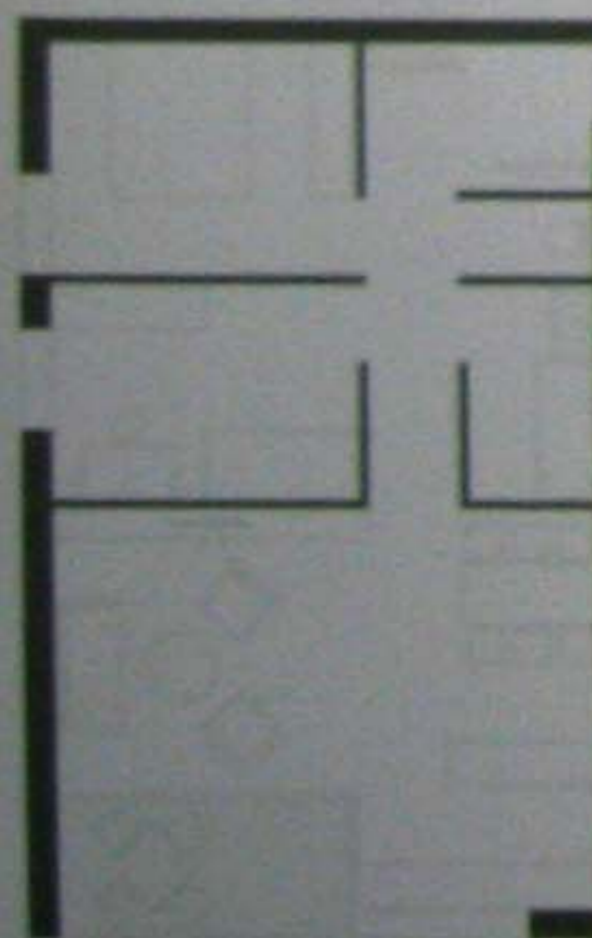



balkon 12 qm

TYP D 3-ZIMMER
72 qm 1 : 100

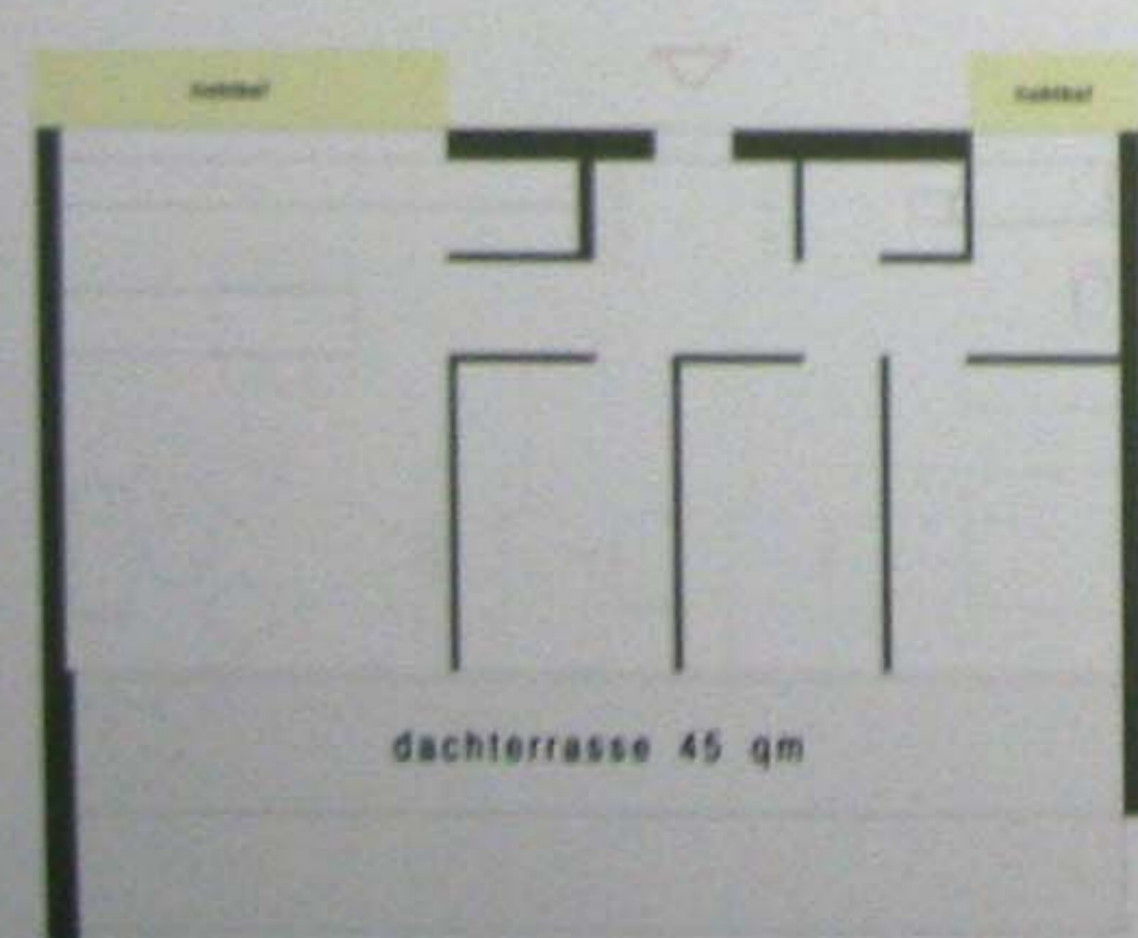


dachterrasse 45 qm

TYP E 4-ZIMMER
89 qm 1 : 100

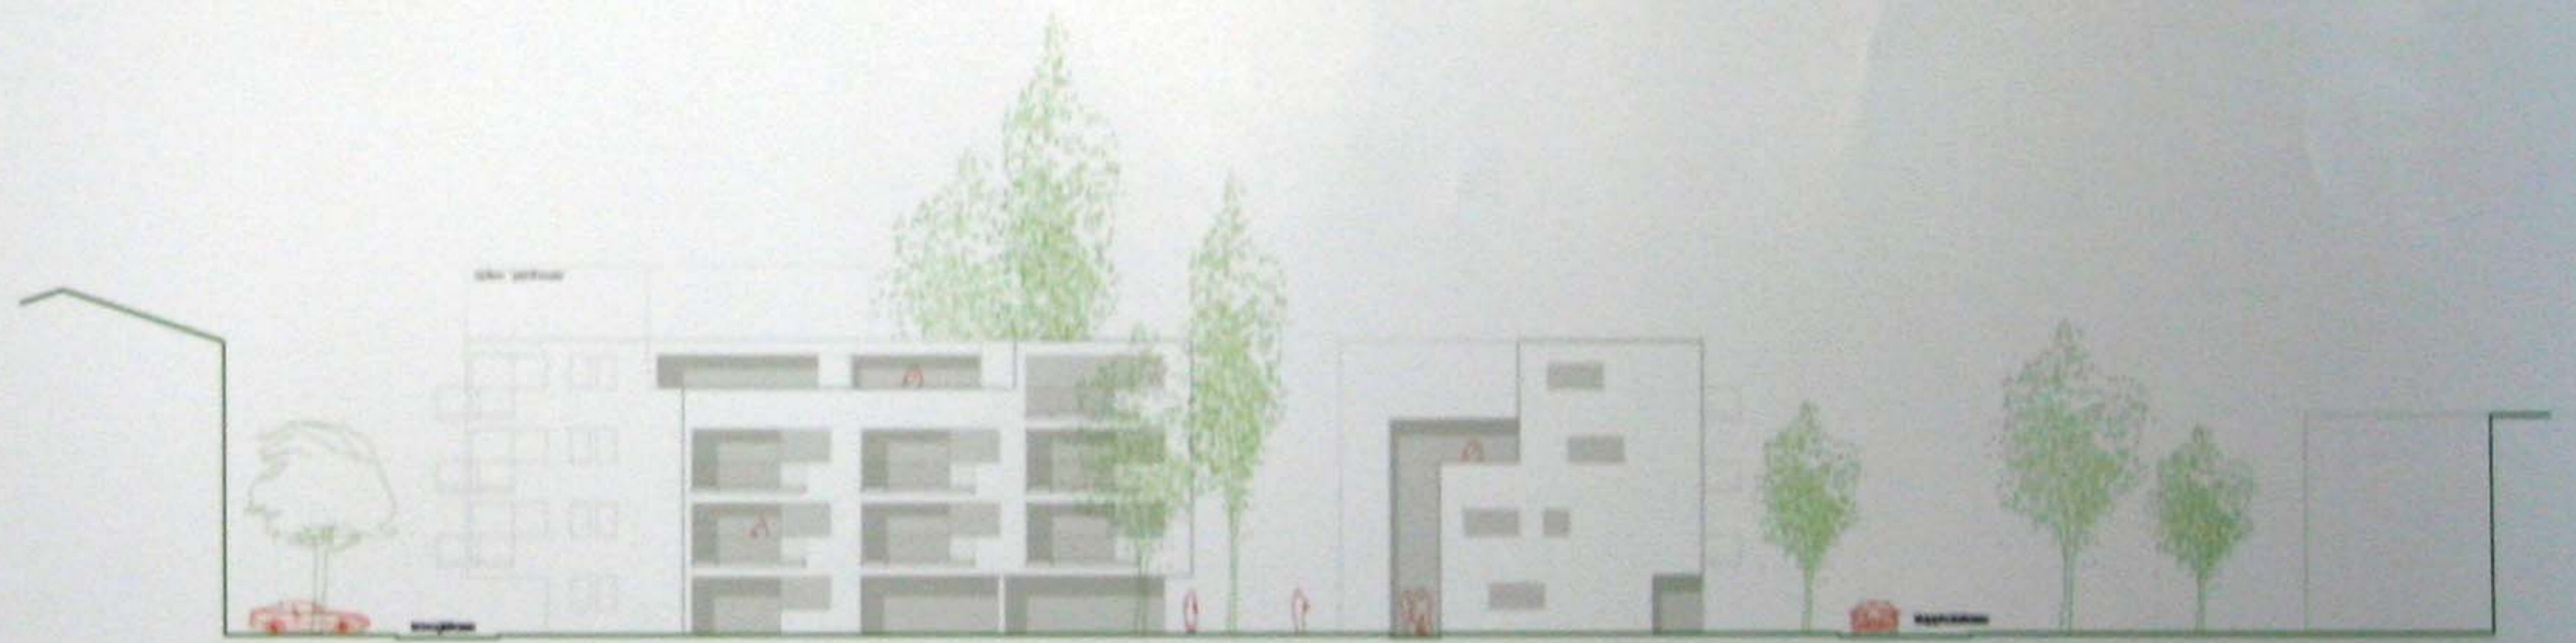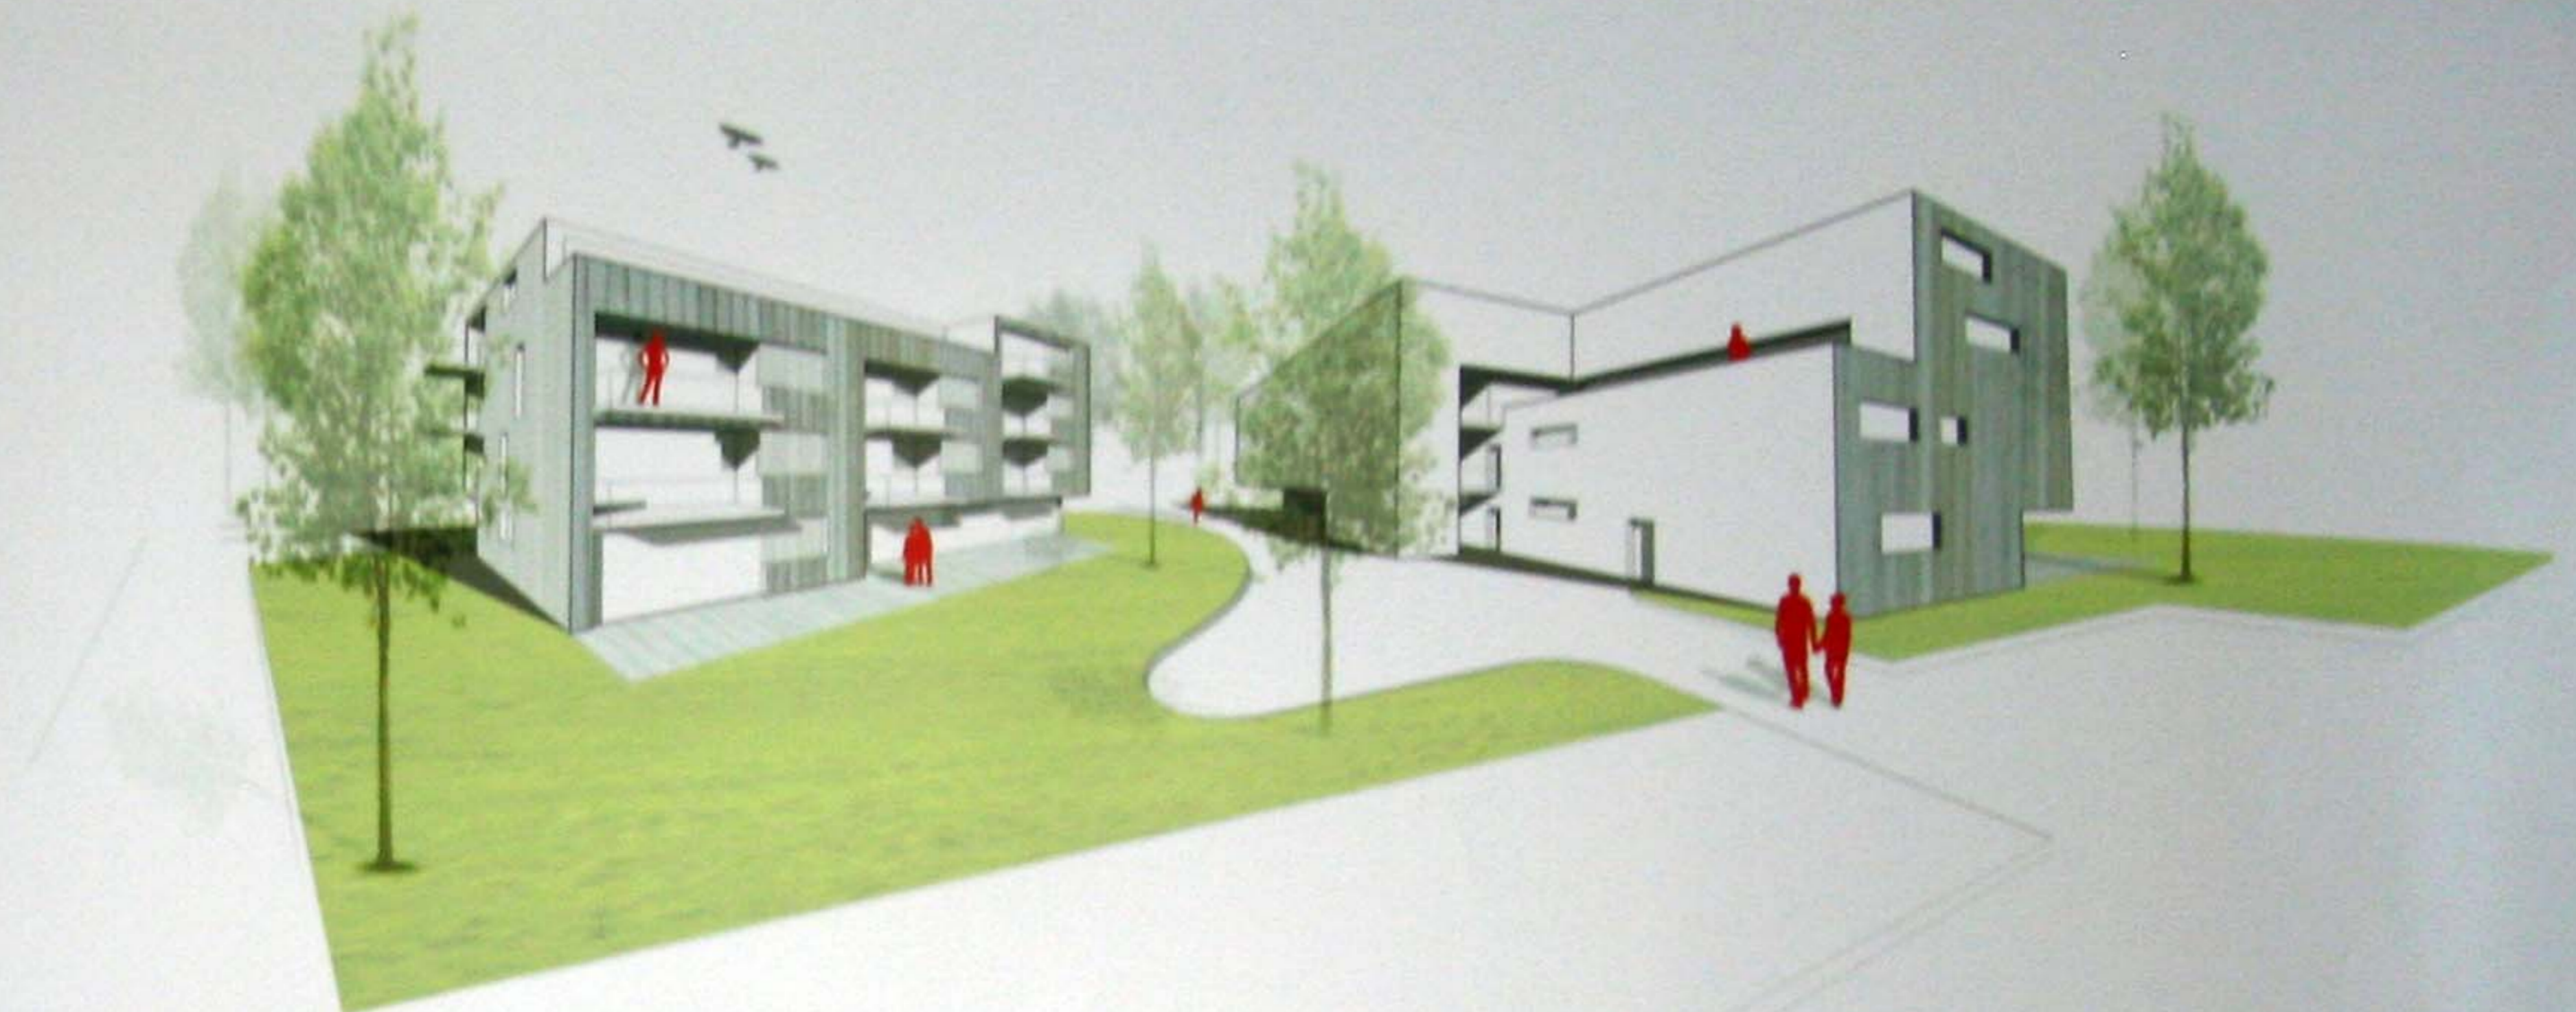

ANSICHT WEST 1:200

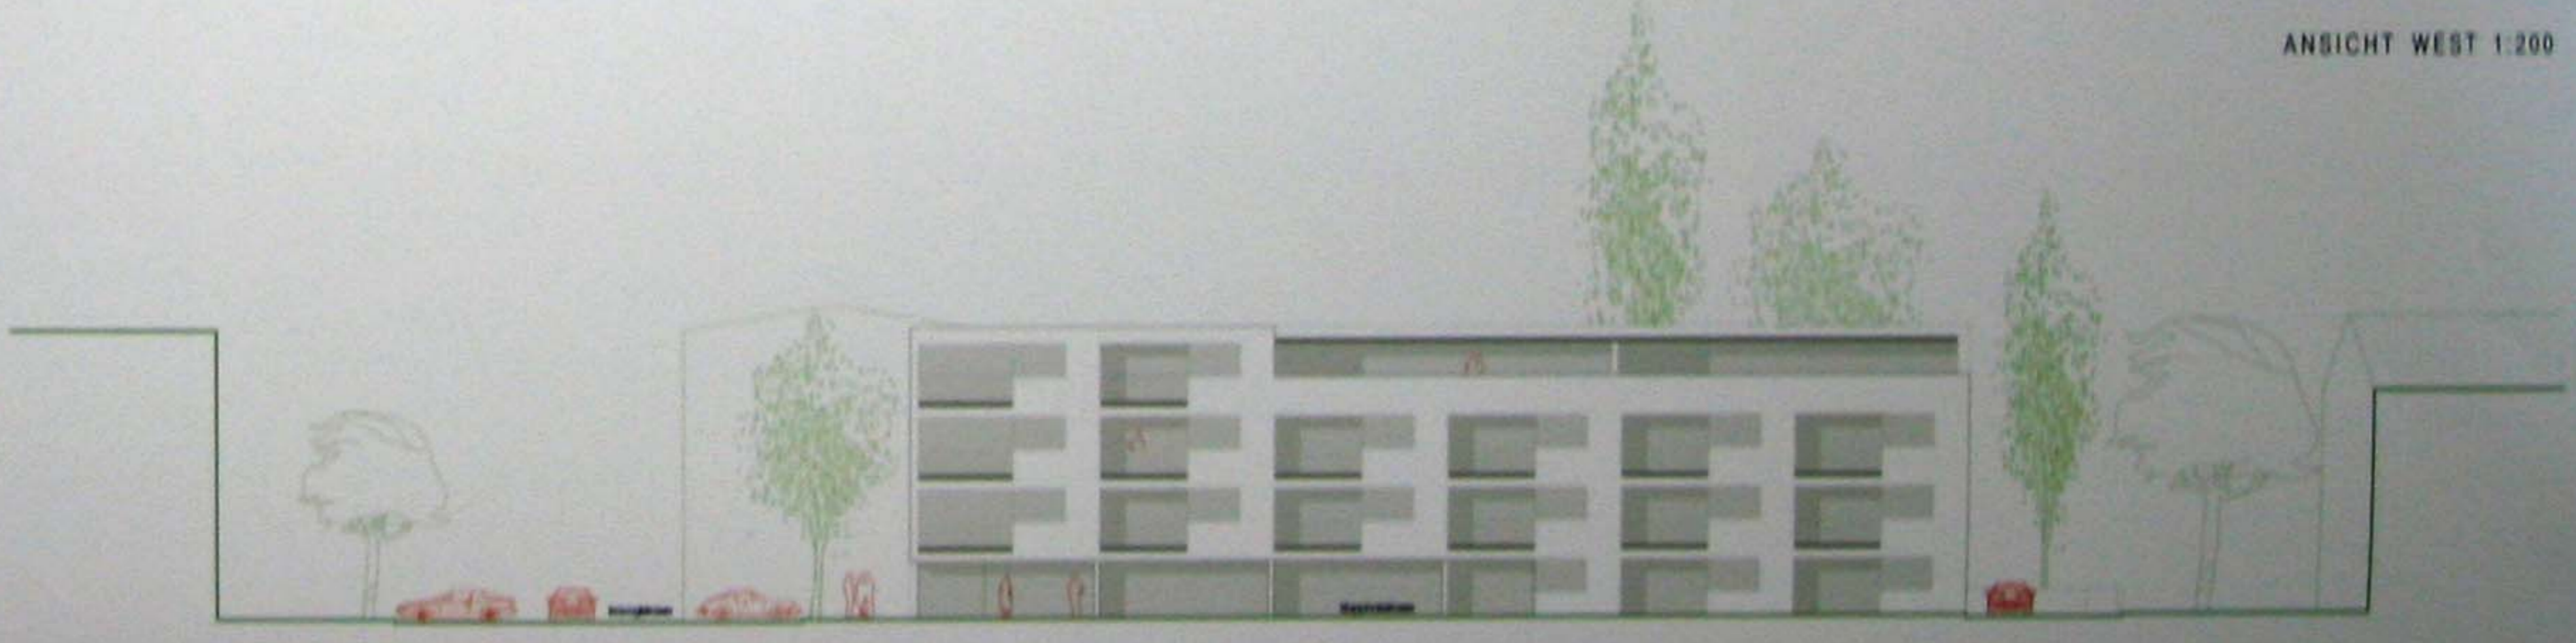

ANSICHT SÜD 1:200